


Przebudowa odcinka drogi powiatowej nr 3506L odc. PUCHARKI - PAUCZNO w km 0+000 - 0+600 dł. 0,600 km

lokalizacja - wg. planów zagospodarowania terenu

I. PRZEKRÓJ KONSTRUKCYJNY NA PROSTEJ

skala 1 : 50

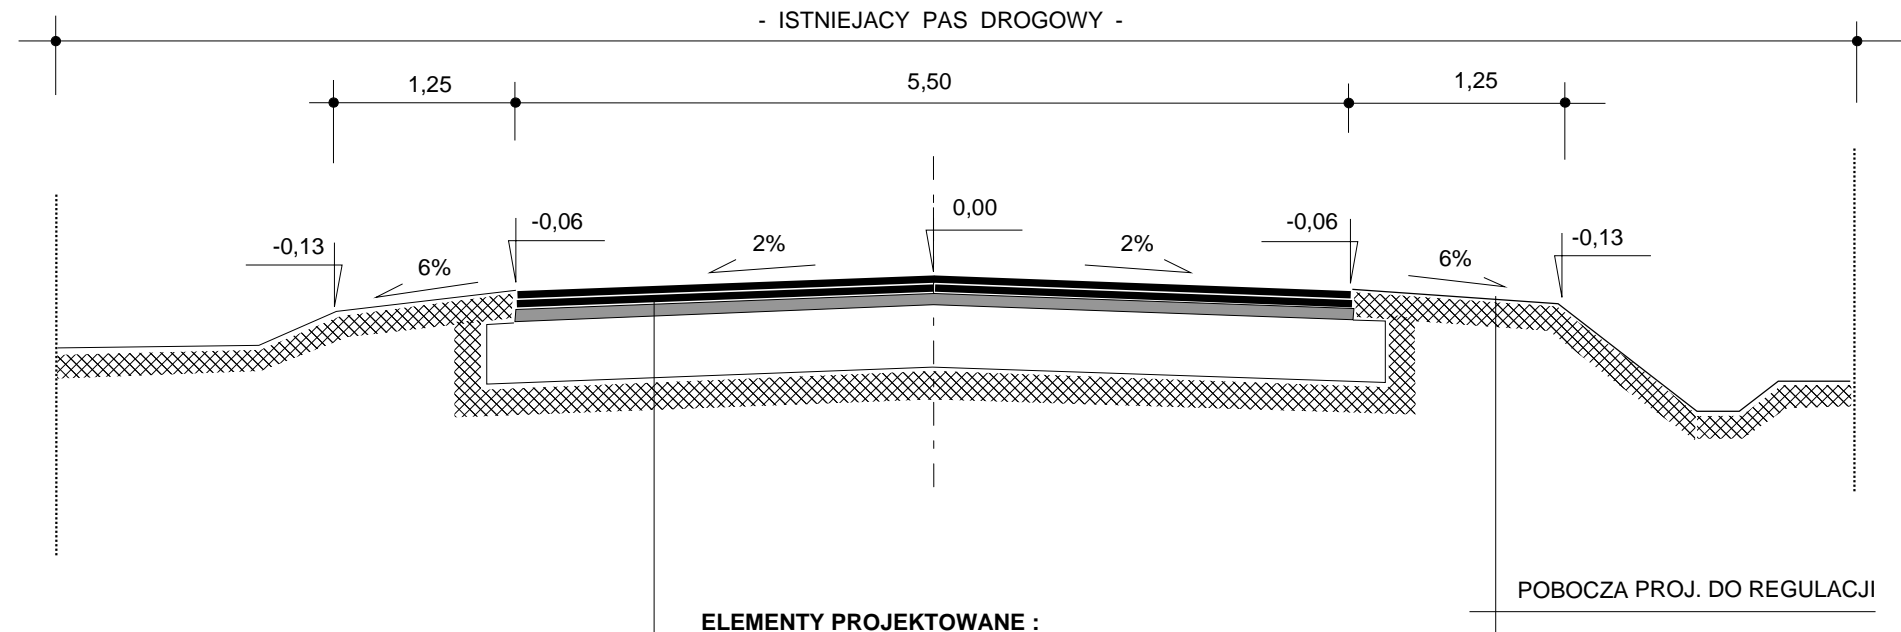

ELEMENTY PROJEKTOWANE :

3CM	WARSTWA ŚCIERALNA Z ASFALTOBETONU
ŚR. 2,65 CM	WARSTWA WYRÓWNAWCZO - WZMACN. Z ASFALTOBETONU

KONSTRUKCJA ISTNIEJĄCA :

5 cm	istniejąca nawierzchnia z asfaltobetonu
ok. 40 cm	istniejąca konstrukcja podbudowy