


Roboty remontowo - wzmocnieniowe na odcinku dróg powiatowych NA TERENIE GMINY - SUSIEC

lokalizacja i zakres - wg. planów zagospodarowania terenu


I. PRZEKRÓJ KONSTRUKCYJNY NA PROSTEJ

skala 1 : 50

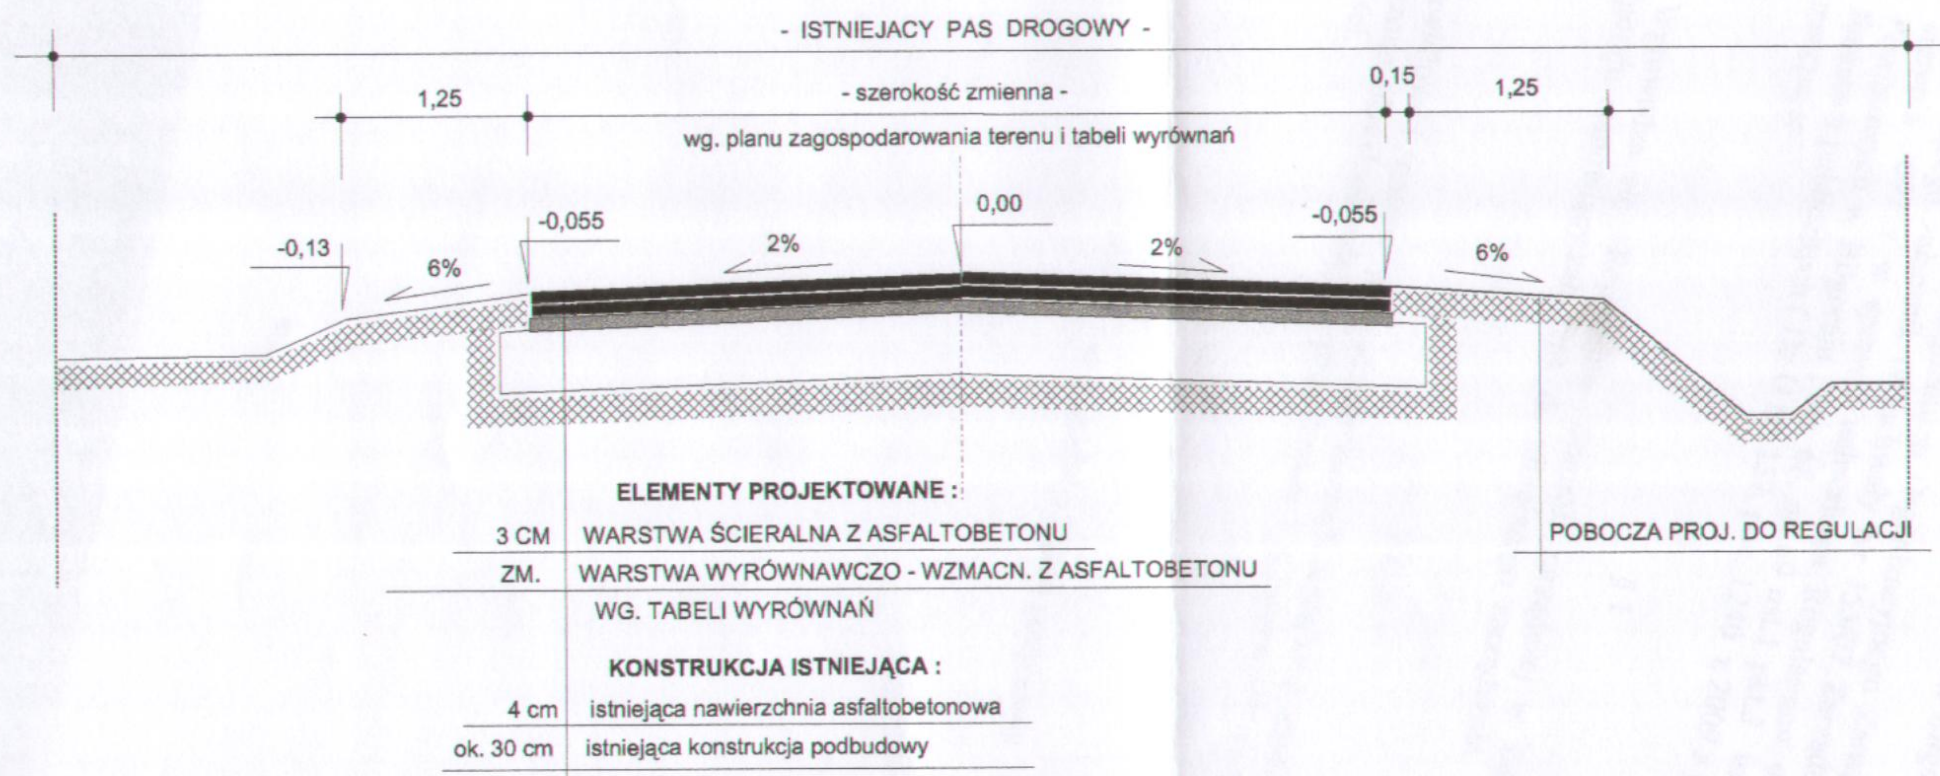

II. PRZEKRÓJ KONSTRUKCYJNY NA ŁUKU (wg. tabeli wyrównań)

skala 1 : 50

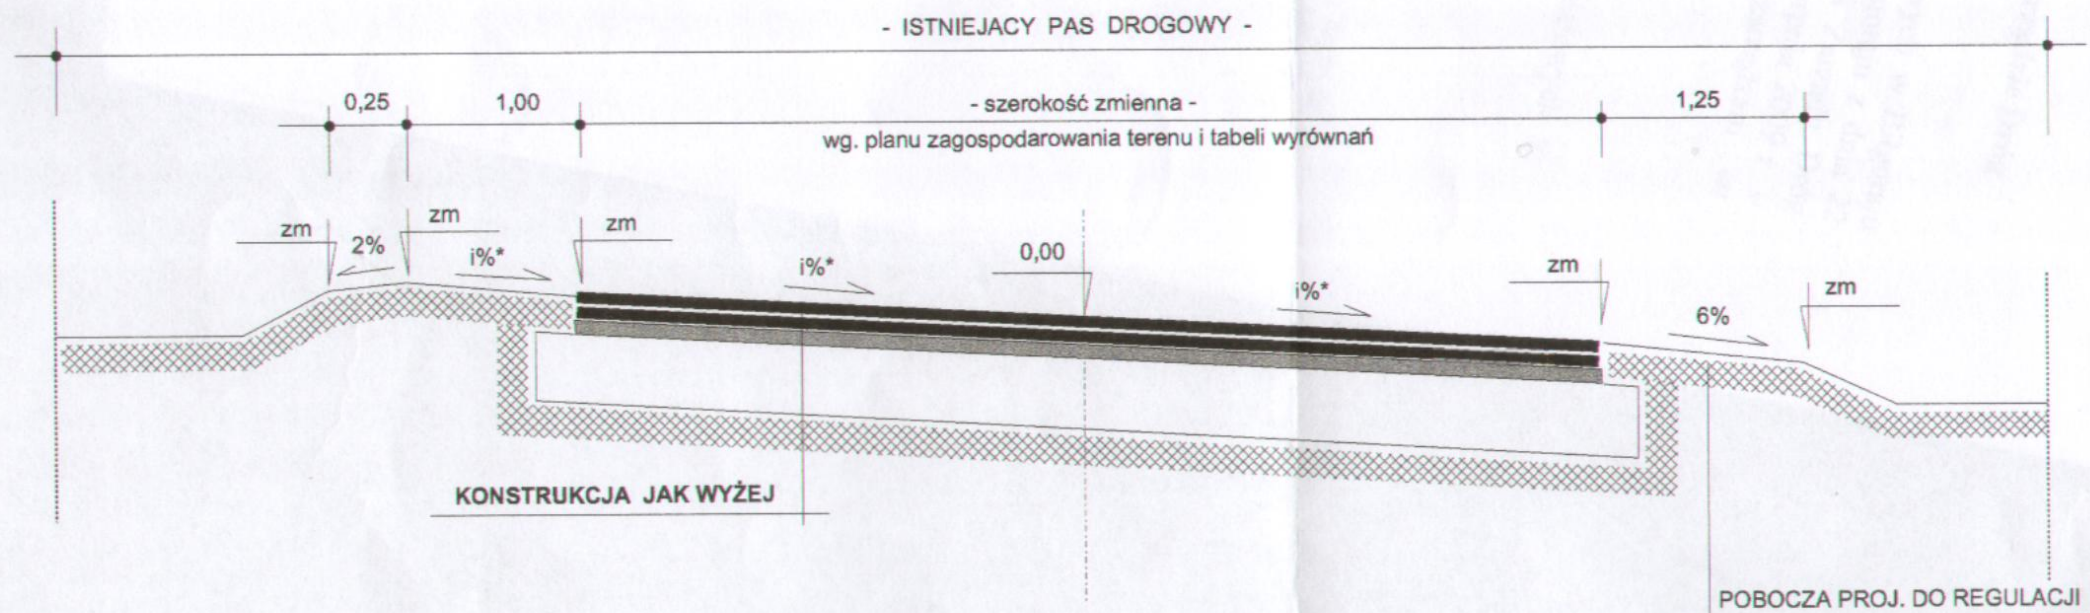

* - SPADKI JEDNOSTRONNE - WG. TABELI WYRÓWNAŃ