


PLAN ZAGOSPODAROWANIA TERENU

Üí & a\Á:\b\q, æ^*[\Á&g|\æ
SKALA 1:1000

OWE
2017

nicki

Üí & a\Á:\b\q, æ^*[\Á&g|\æ
km 0+000,00

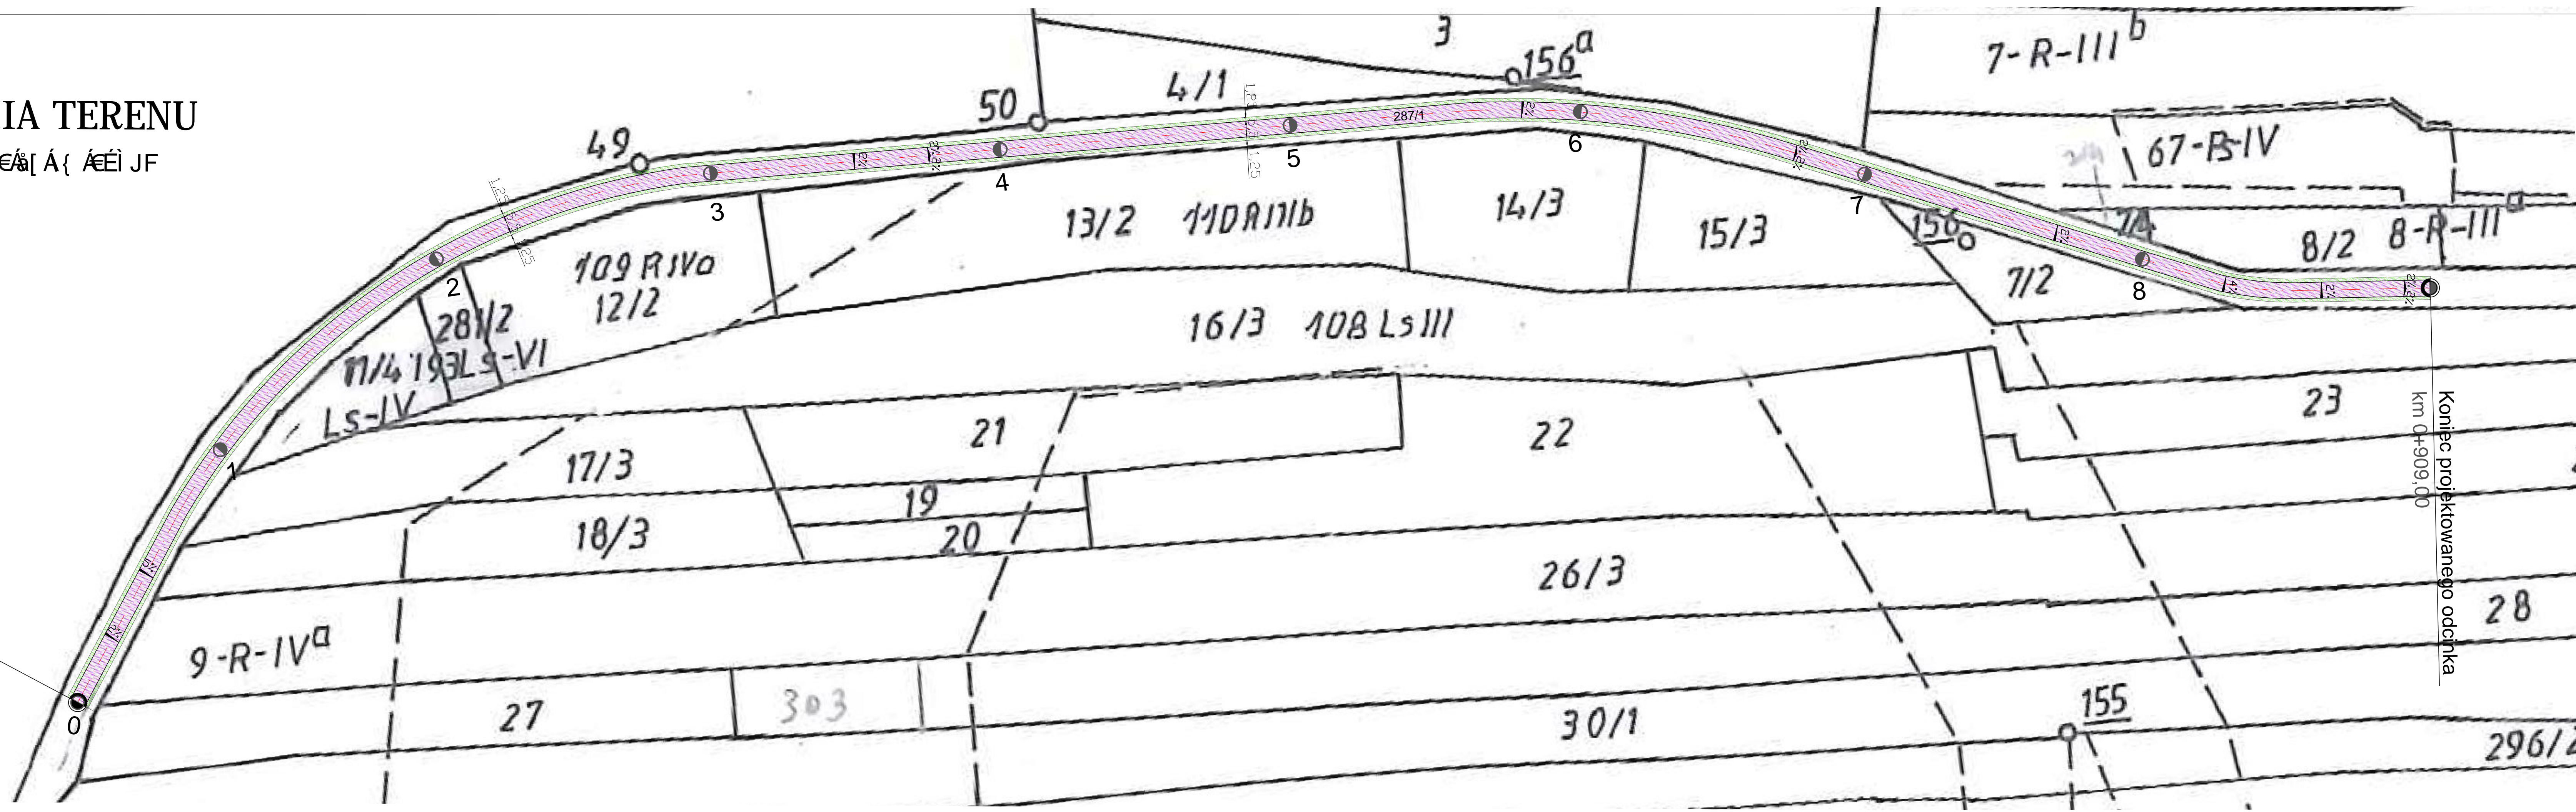

Koniec projektowanego odcinka
km 0+909,00