


LEGENDA:

— projektowany odcinek drogi powiatowej nr 3521L

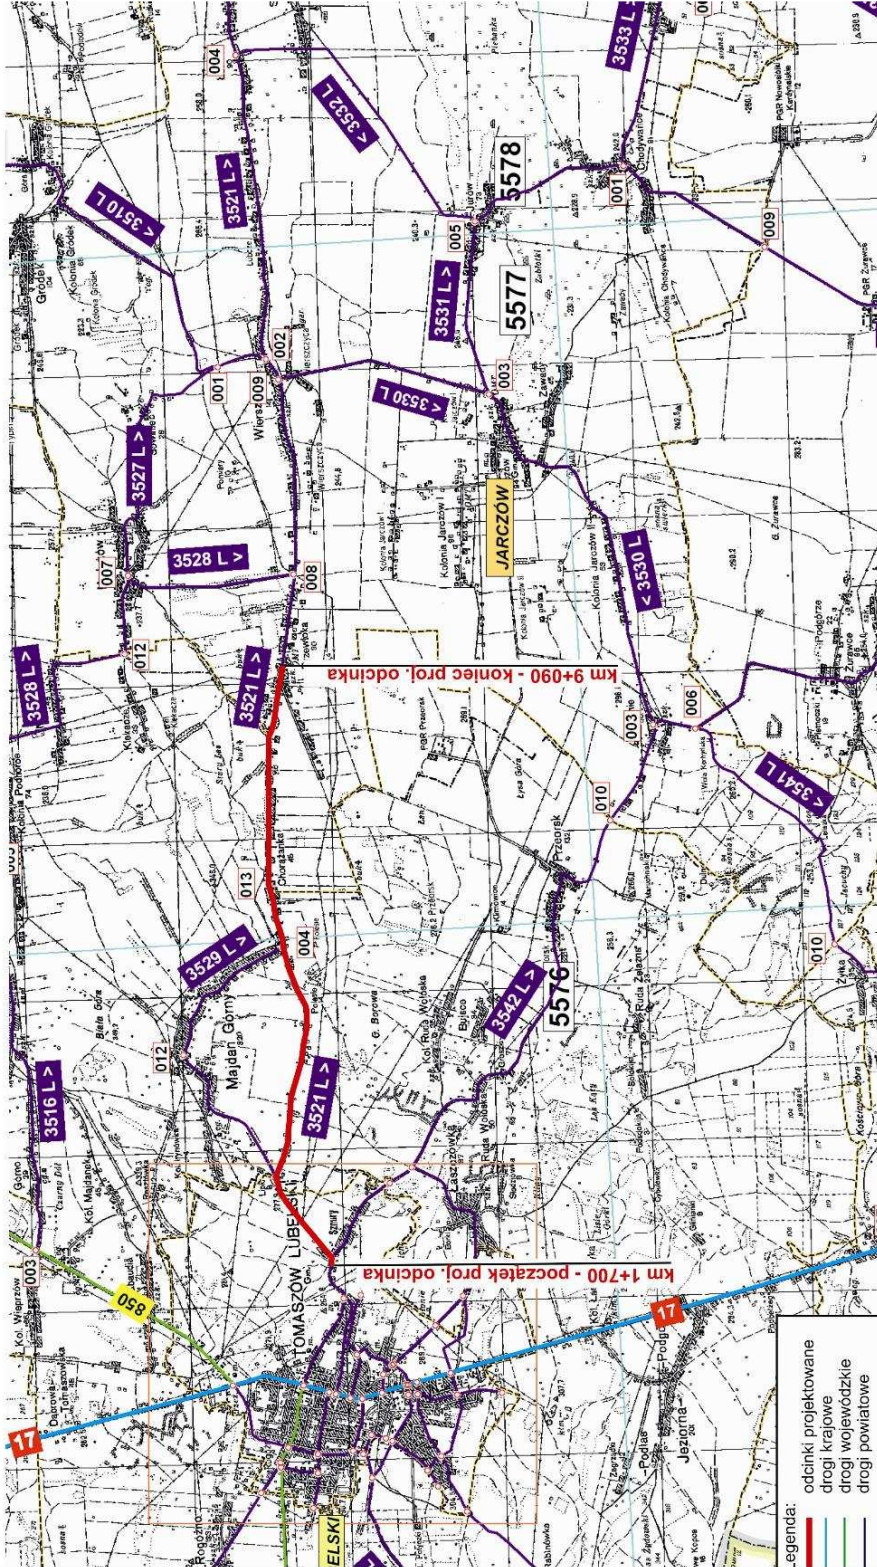

legenda:  
 odcinki projektowane  
 drogi krajowe  
 drogi wojewódzkie  
 drogi powiatowe

INWESTYCJA: "PRZEBUDOWA ODCINKA DROGI POWIATOWEJ NR 3521L TOMASZÓW LUBELSKI - UL. HÓWEK"	
INWESTOR: ZARZĄD DRÓG POWIATOWYCH ul. Ławosza 54 22-600 Tomaszów Lubelski	
JEDNOSTKA PROJEKTOWA: Zespół Projektowania i Obsługi Inżynierskiej Budownictwa Drogowego "ToMaR - DROG" Tomasz Łb, Marek Okazczak - spółka jawna ul. Megjewska 38B/4 20-234 Lublin	
ZESPÓŁ AUTORSKI	
funkcja	nazwisko
projektant	mgr inż. Marek Okazczak upr.LUB0135P/MOD/04
asystent projektanta	mgr inż. Aleksandra Tużewska
opracowanie	Marcin Drozdowski
opracowanie	mgr inż. Tomasz Łb upr.2755/LUB/205/LM/99
data	08.2010
data	08.2010
data	08.2010
data	08.2010
STADIUM OPACOWANIA: PROJEKT BUDOWLANY (WYKONAWCZY)	
BRANŻA: DROGOWA	
TYTUŁ RYSUNKU: PLAN ORIENTACYJNY	
NR. RYS. 1.1	
SKALA:	
MIEJSCOWOŚĆ, DATA: LUBLIN, WRZESIEŃ 2010	
WERSJA:	