


Roboty remontowe - wzmocnienie na odcinku drogi powiatowej nr 3550L

MAJDAN SOPOCKI - CIOTUSZA STARA

od km 0+000 do km 1+434
 długości 1,434 km

I. PRZEKRÓJ KONSTRUKCYJNY NA PROSTEJ

skala 1 : 50

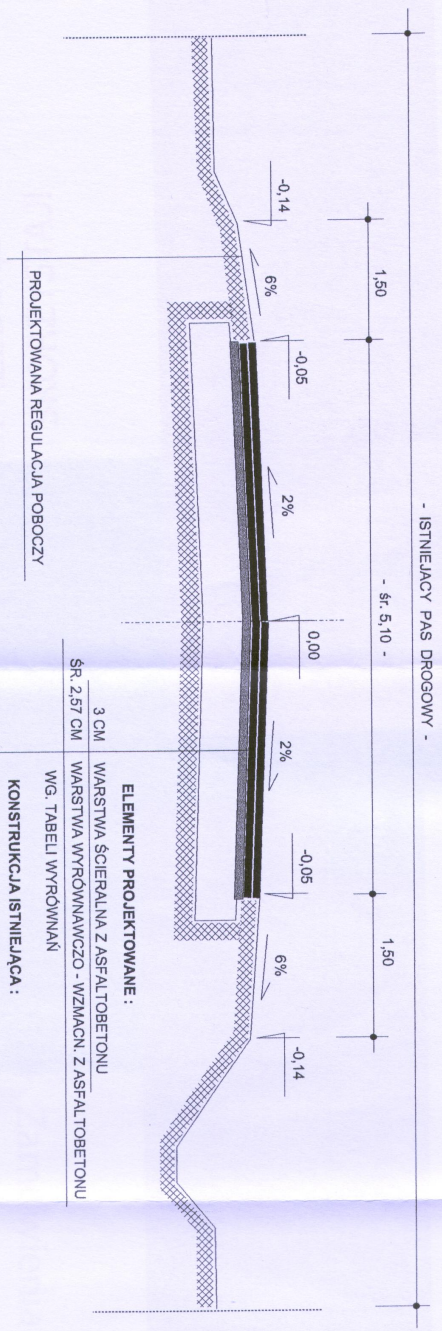


ELEMENTY PROJEKTOWANE :

3 CM	WARSTWA ŚCIERAŁNA Z ASFALTOBETONU
Sr. 2,57 CM	WARSTWA WYROWNAWCZO - WZMACN. Z ASFALTOBETONU
WG. TABELI WYRÓWNAŃ	
KONSTRUKCJA ISTNIEJĄCA :	
4 cm	istniejąca nawierzchnia asfalcobetonowa
ok. 30 cm	istniejąca konstrukcja podbudowy

II. PRZEKRÓJ KONSTRUKCYJNY NA ŁUKU (wg. planu zagospodarowania)

skala 1 : 50

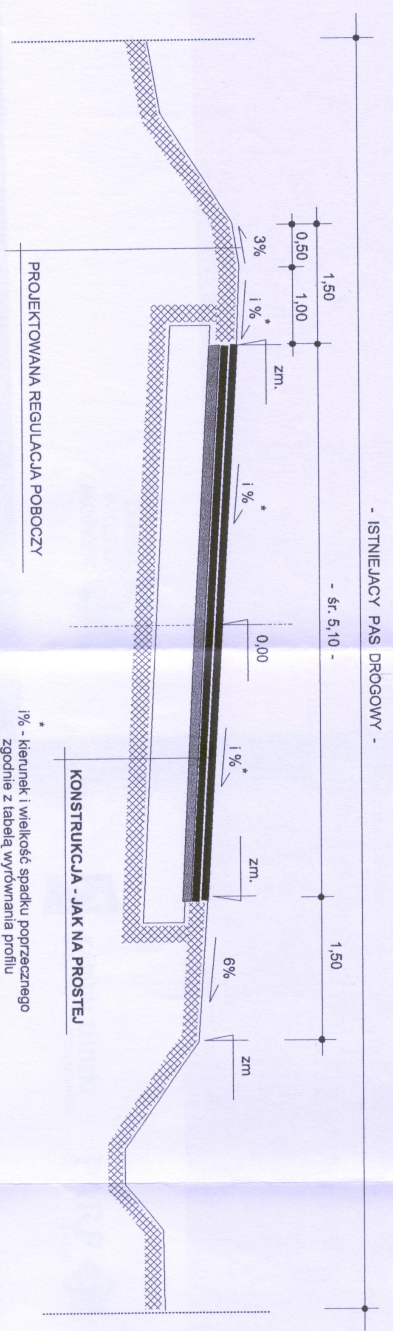

* - kłosaunek i wielkość spadku poprzedzającego
 zgodnie z tabelą wyrównania profilu