PLAN ZAGOSPODAROWANIA TERENU
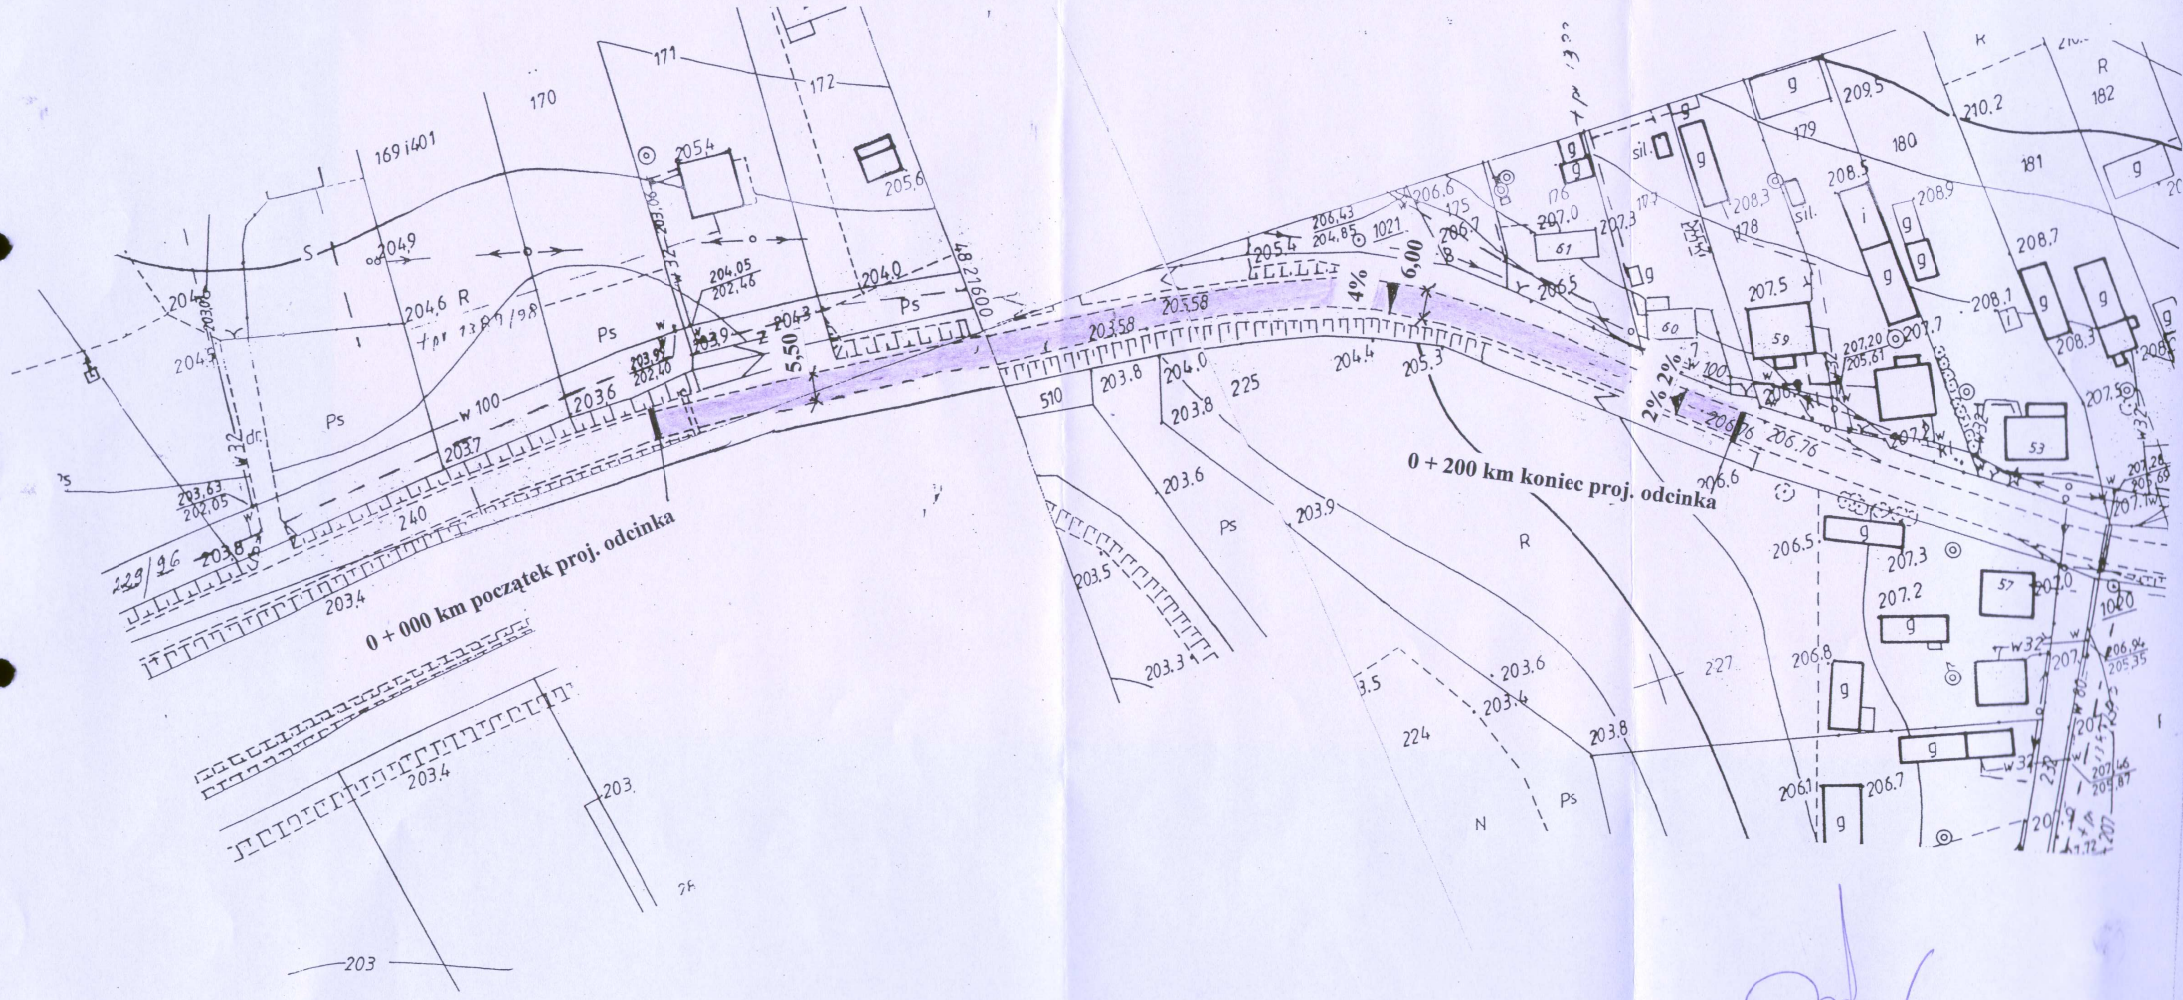
PRZEBUDOWA ODCINKA DROGI POWIATOWEJ NR 3508L
PUKARZÓW – NADOLCE OD KM 0 + 000 KM DO KM 0 + 200 KM.
(lokalizacja robocza) O ŁĄCZNEJ DŁ. 0,200 KM