


PLAN ORIENTACYJNY REMONTU DROGI POWIATOWEJ TELATYN - ŁACHOWCE W MIEJSCOWOŚCI TELATYN SKALA 1:25000

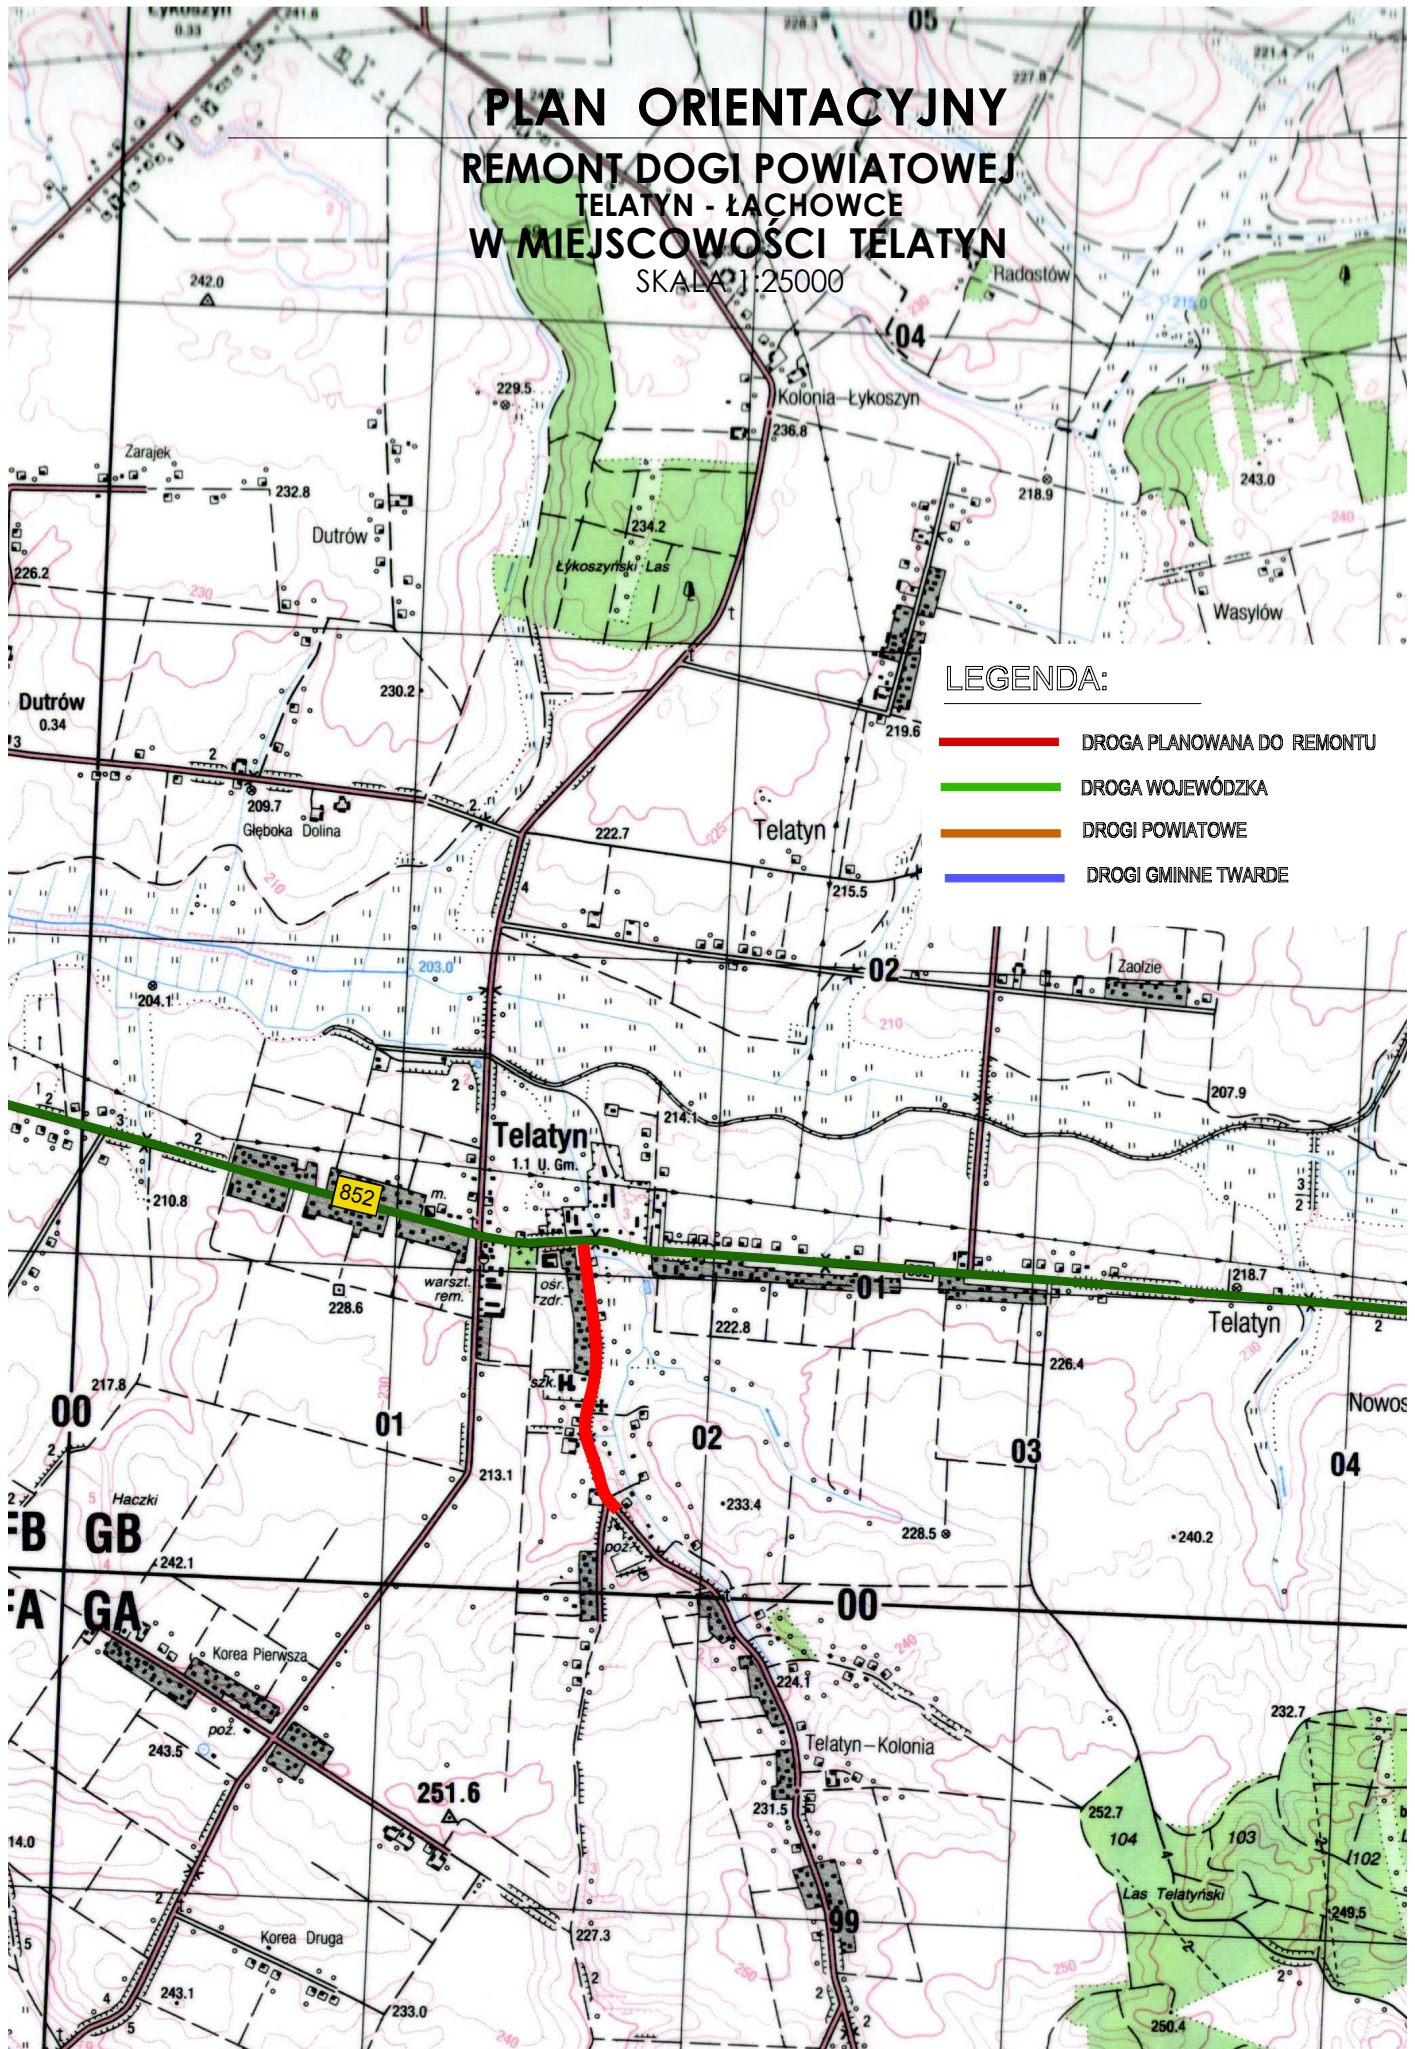

LEGENDA:

- DROGA PLANOWANA DO REMONTU
- DROGA WOJEWÓDZKA
- DROGI POWIATOWE
- DROGI GMINNE TWARDE