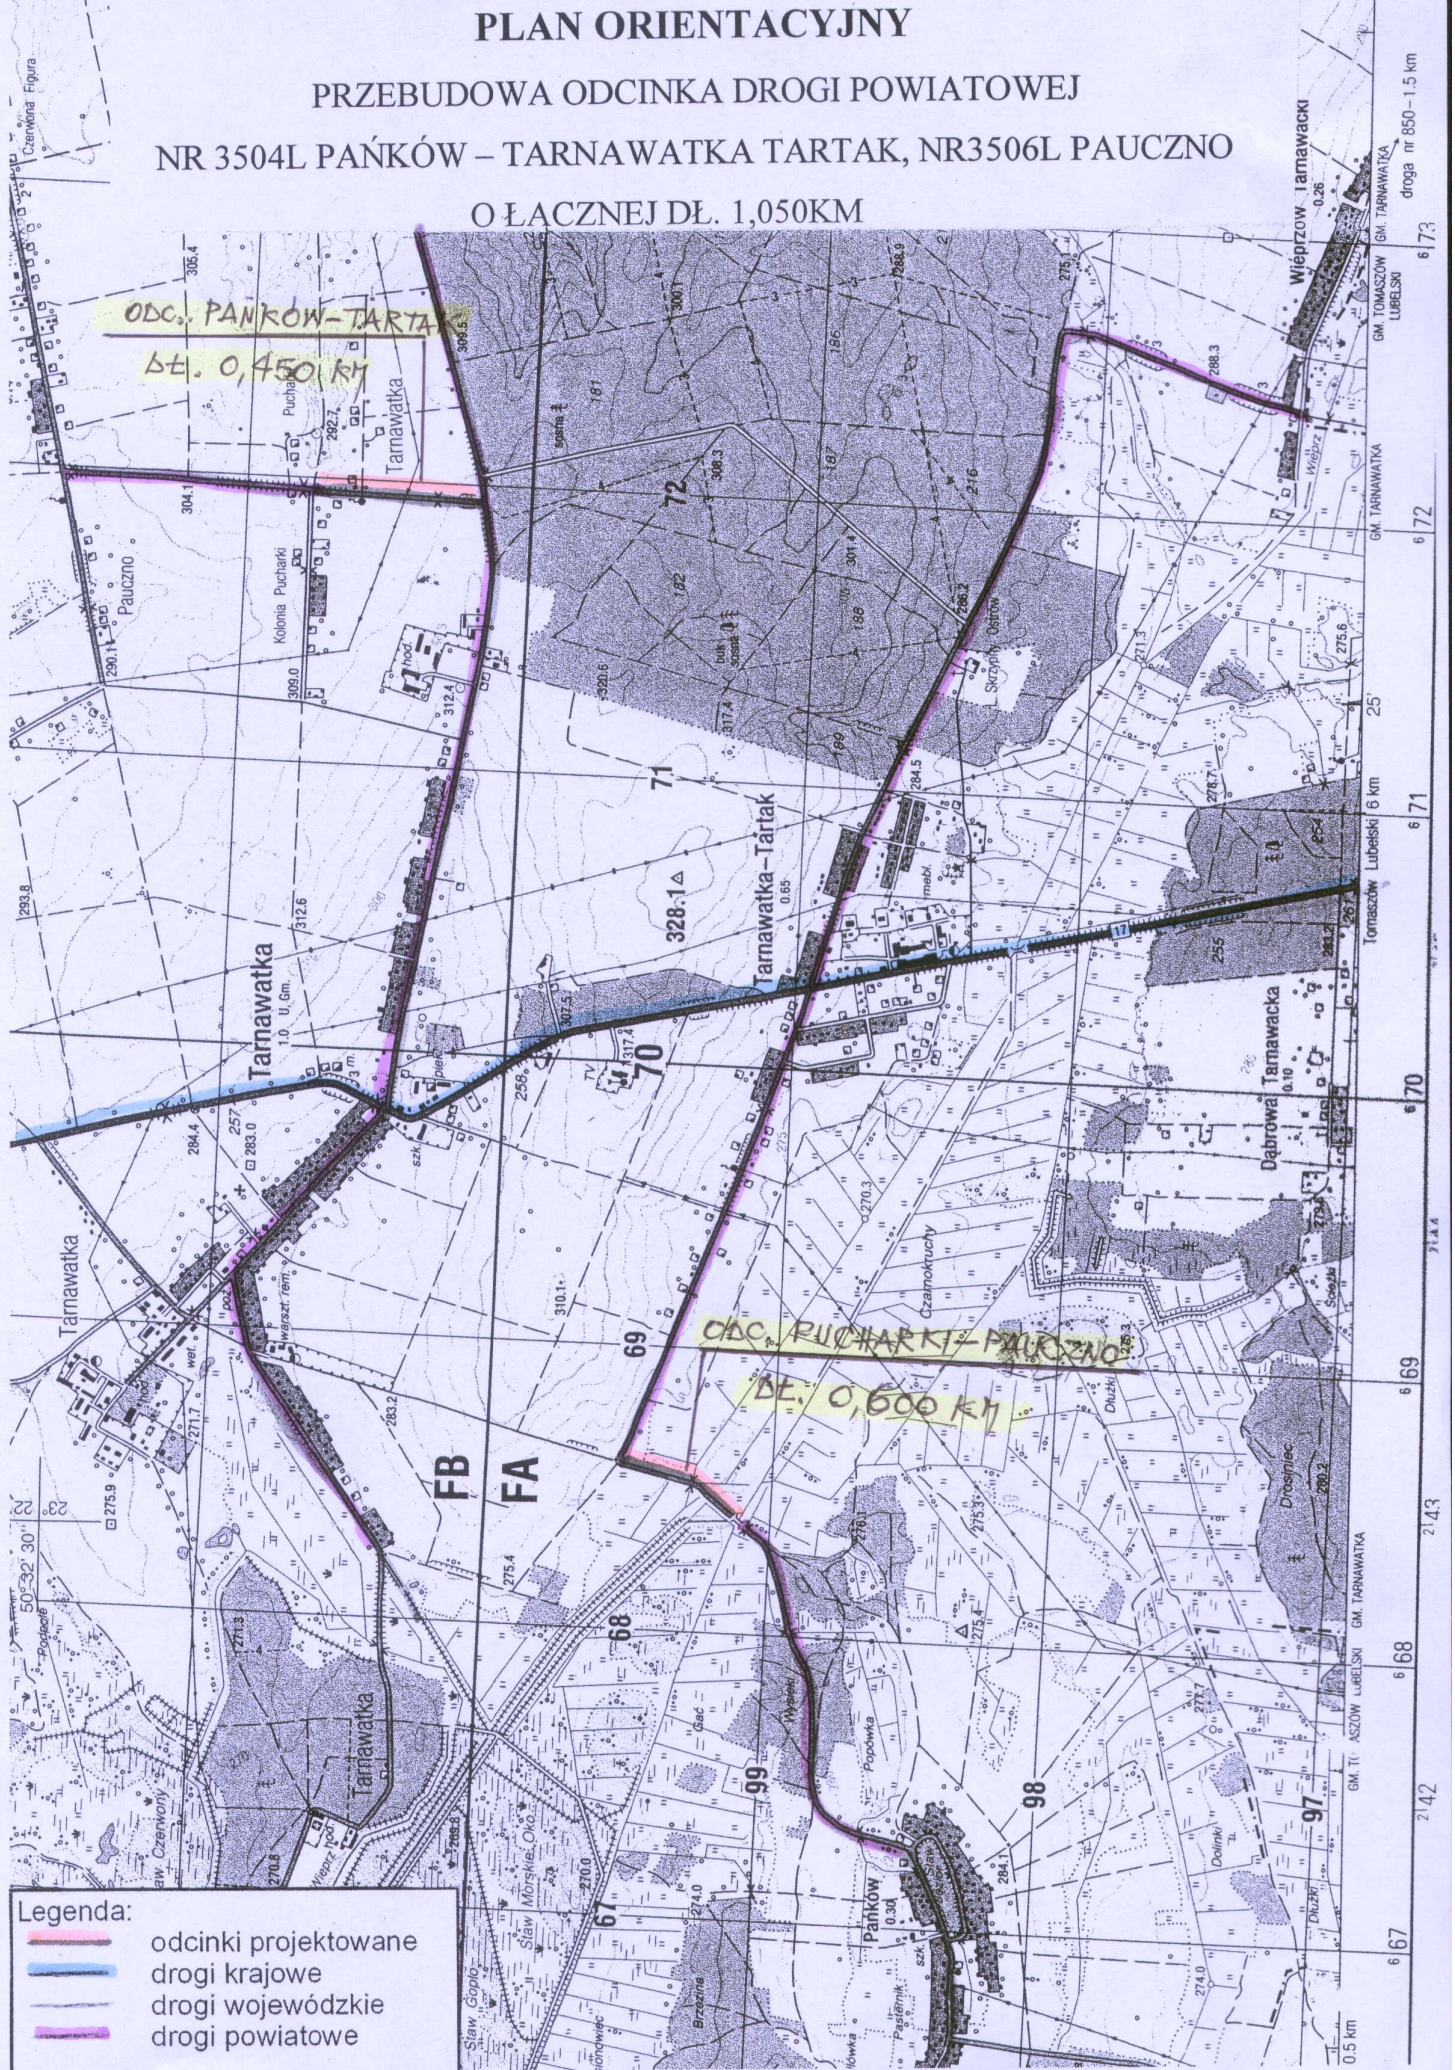


PLAN ORIENTACYJNY

 

 

PRZEBUDOWA ODCINKA DROGI POWIATOWEJ

NR 3504L PAŃKÓW – TARNAWATKA TARTAK, NR3506L PAUCZNO

O ŁĄCZNEJ DŁ. 1,050KM



Legenda:

-  odcinki projektowane
-  drogi krajowe
-  drogi wojewódzkie
-  drogi powiatowe

0.5 Km
6 67 2142 6 68 2143 6 69 2144 6 70 2145 6 71 2146 6 72 2147 6 73 2148