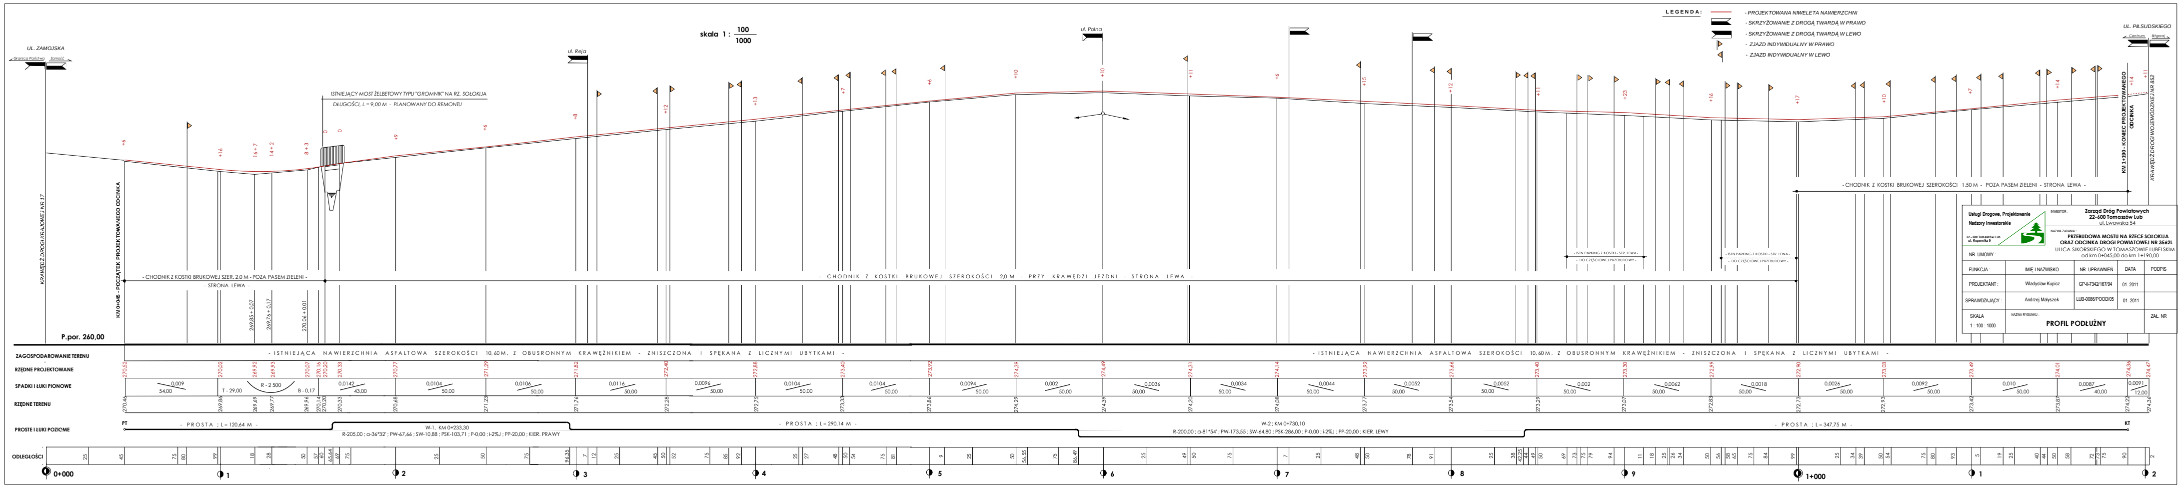

skala 1 : 100 / 1000
LEGENDA:
- PROJEKTOWANA NIWELETA NAWIERZCHNI
- SKRZYŻOWANIE Z DROGĄ TWARDĄ W PRAWO
- SKRZYŻOWANIE Z DROGĄ TWARDĄ W LEWO
- ZJAZD INDYWIDUALNY W PRAWO
- ZJAZD INDYWIDUALNY W LEWO
UL. ZAMOJSKA
Granica Państwa
Zamość
ul. Reja
ul. Polna
UL. PIŁSUDSKIEGO
ISTNIEJĄCY MOST ŻELBETOWY TYPU "GROMNIK" NA RZ. SOŁOKIJA
DŁUGOŚCI, L = 9,00 M - PLANOWANY DO REMONTU
KRAWĘDŹ DROGI KRAJOWEJ NR 17
KM0+045 - POCZĄTEK PROJEKTOWANEGO ODCINKA
KM 1+190 - KONIEC PROJEKTOWANEGO ODCINKA
- CHODNIK Z KOSTKI BRUKOWEJ SZER. 2,0 M - POZA PASEM ZIELENI -
- STRONA LEWA -
- CHODNIK Z KOSTKI BRUKOWEJ SZEROKOŚCI 2,0 M - PRZY KRAWĘDZI JEZDNI - STRONA LEWA -
- CHODNIK Z KOSTKI BRUKOWEJ SZEROKOŚCI 1,50 M - POZA PASEM ZIELENI - STRONA LEWA -
- DO CZĘŚCIOWEJ PRZEBUDOWY -
P.por. 260,00
ZAGOSPODAROWANIE TERENU
RZĘDNE PROJEKTOWANE
SPADKI I ŁUKI PIONOWE
RZĘDNE TERENU
PROSTE I ŁUKI POZIOME
ODLEGŁOŚCI
- ISTNIEJĄCA NAWIERZCHNIA ASFALTOWA SZEROKOŚCI 10,60M, Z OBUSRONNYM KRAWĘŻNIKIEM - ZNISZCZONA I SPĘKANA Z LICZNYMI UBYTKAMI -
- PROSTA ; L=120,64 M -
W-1, KM 0+233,30
R-205,00 ; α-36°32' ; PW-67,66 ; SW-10,88 ; PSK-103,71 ; P-0,00 ; i-2%J ; PP-20,00 ; KIER. PRAWY
- PROSTA ; L=290,14 M -
W-2 ; KM 0+730,10
R-200,00 ; α-81°54' ; PW-173,55 ; SW-64,80 ; PSK-286,00 ; P-0,00 ; i-2%J ; PP-20,00 ; KIER. LEWY
- PROSTA ; L=347,75 M -
0+000
1+000
Usługi Drogowe, Projektowanie
Nadzory Inwestorskie
22 - 600 Tomaszów Lub
ul. Kopernika 9
INWESTOR :
Zarząd Dróg Powiatowych
22-600 Tomaszów Lub
ul. Lwowska 54
NAZWA ZADANIA :
PRZEBUDOWA MOSTU NA RZECE SOŁOKIJA
ORAZ ODCINKA DROGI POWIATOWEJ NR 3562L
ULICA SIKORSKIEGO W TOMASZOWIE LUBELSKIM
od km 0+045,00 do km 1+190,00
NR. UMOWY :
FUNKCJA : | IMIĘ I NAZWISKO | NR. UPRAWNIEŃ | DATA | PODPIS
PROJEKTANT : | Władysław Kupicz | GP-II-7342/167/94 | 01. 2011
SPRAWDZAJĄCY : | Andrzej Małyszek | LUB-0086/POOD/05 | 01. 2011
SKALA 1 : 100 : 1000
NAZWA RYSUNKU :
PROFIL PODŁUŻNY
ZAŁ. NR