

# Przebudowa odcinka drogi powiatowej nr 3504L

## PAŃKÓW - TARTAK


od km 0+000 do km 0+450

( LOKALIZACJA ROBOCZA )

długości 0,450 km

### I. PRZEKRÓJ KONSTRUKCYJNY NA PROSTEJ

skala 1 : 50

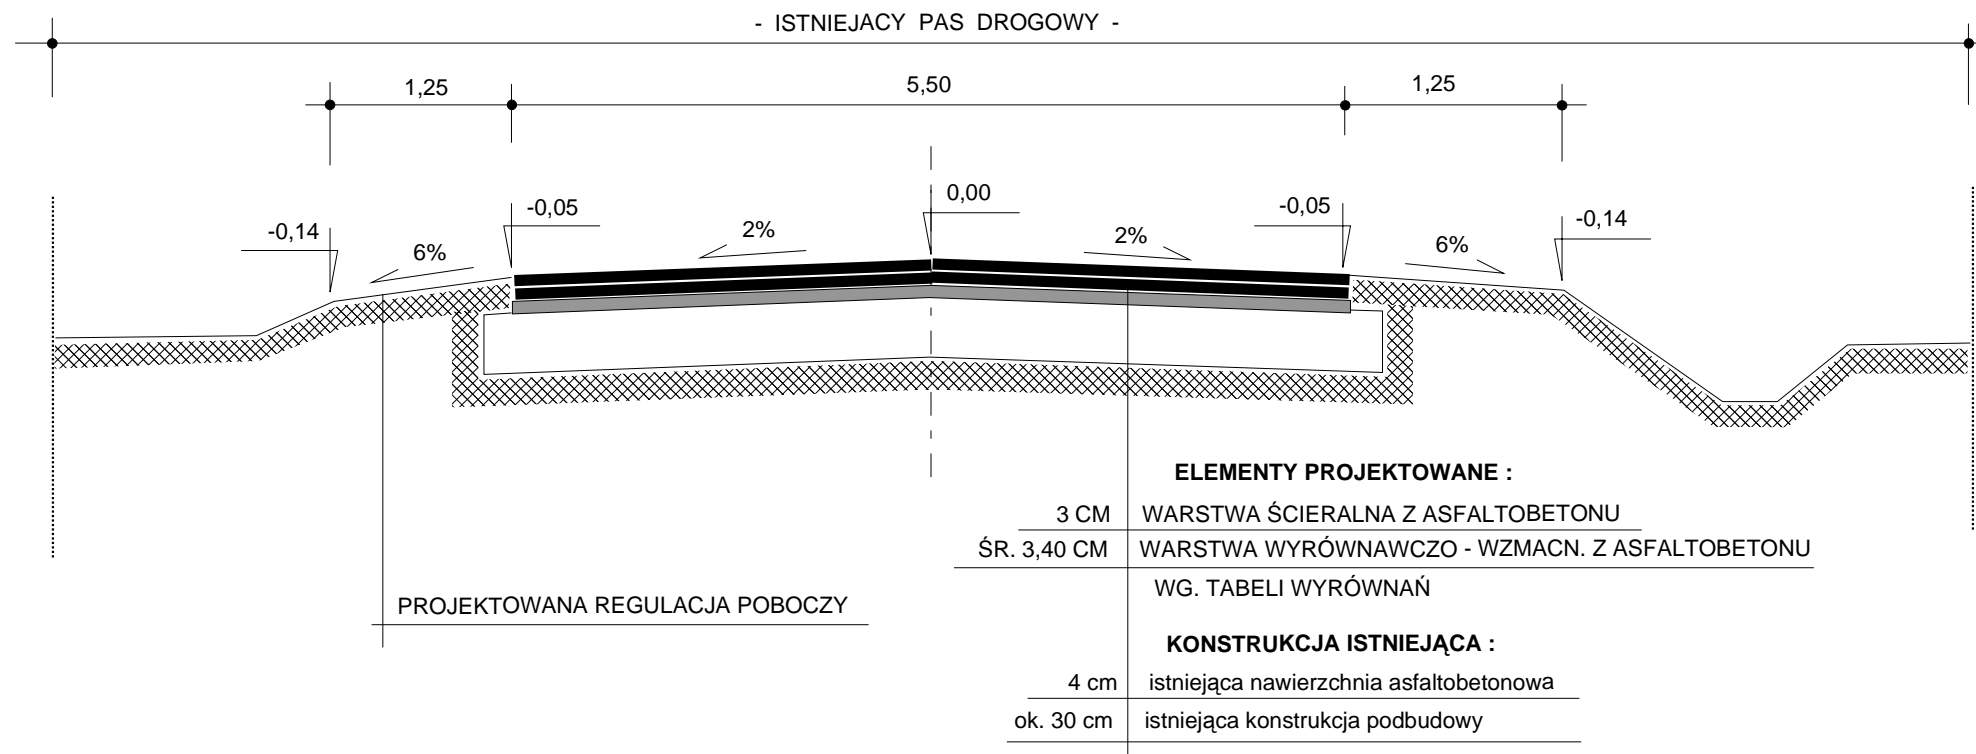

### II. PRZEKRÓJ KONSTRUKCYJNY NA ŁUKU ( wg.planu zagospodarowania )

skala 1 : 50

