PLAN ZAGOSPODAROWANIA TERENU
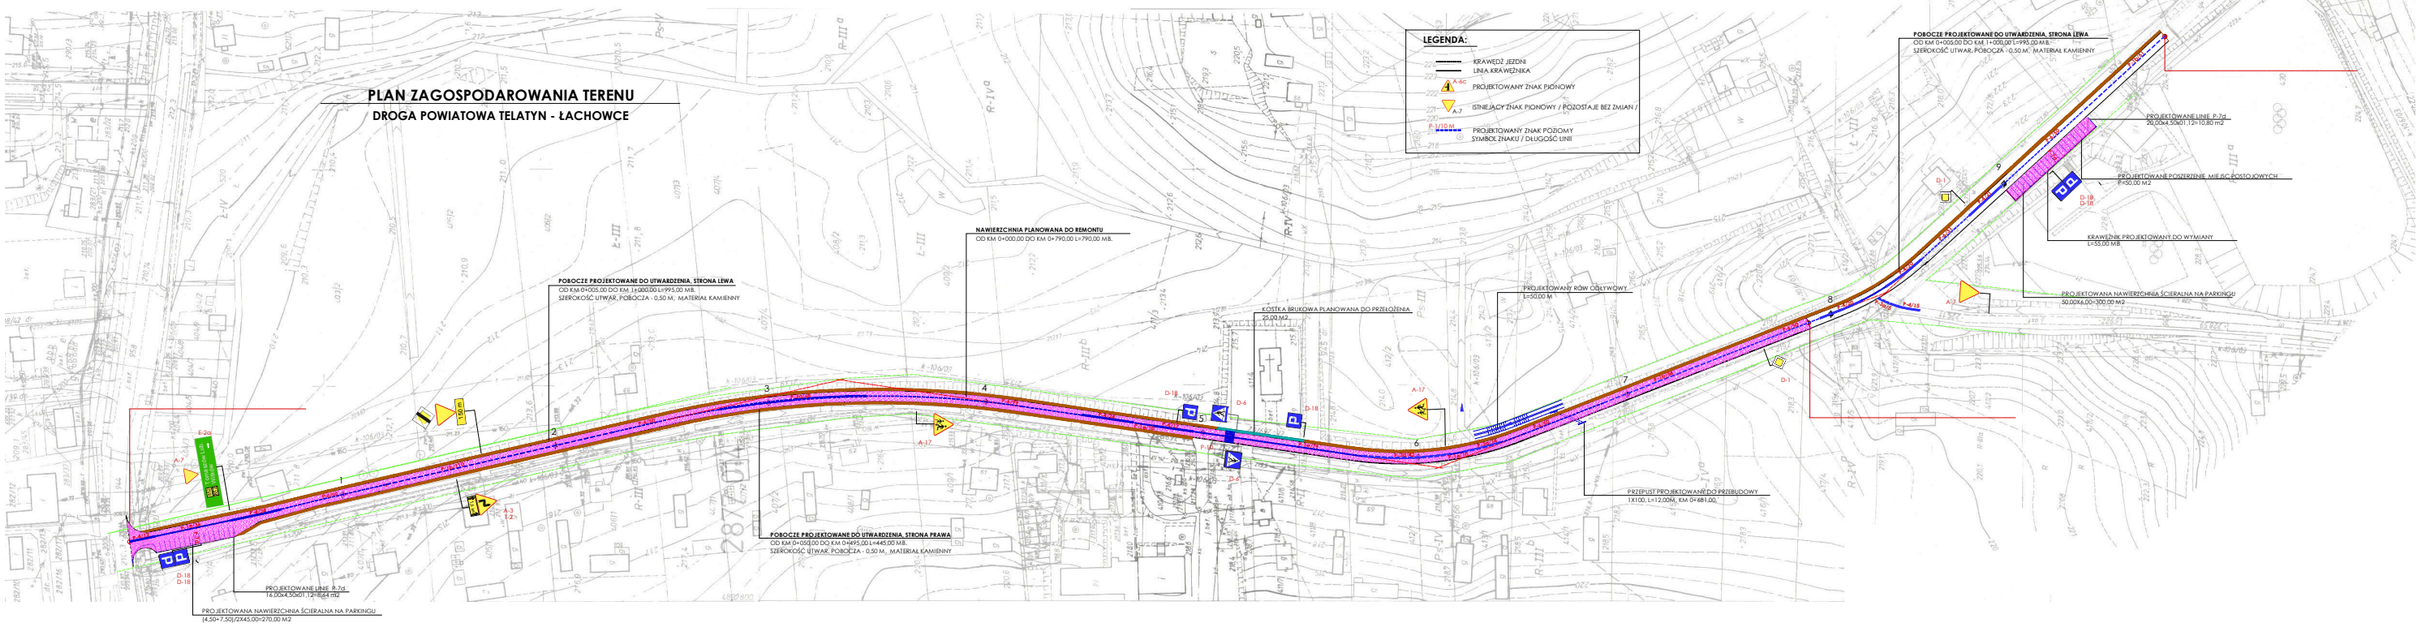
DROGA POWIATOWA TELATYN - ŁACHOWCE