

## Przebudowa odcinka drogi powiatowej nr 3517L

### RZEPLIN - ROKITNO


od km 0+000 do km 0+500

(LOKALIZACJA ROBOCZA)

długości 0,500 km

### I. PRZEKRÓJ KONSTRUKCYJNY NA PROSTEJ

skala 1 : 50

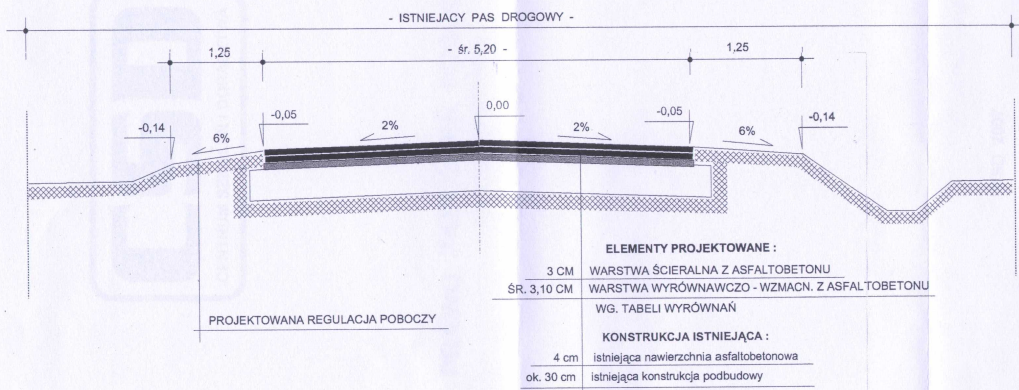

### II. PRZEKRÓJ KONSTRUKCYJNY NA ŁUKU ( wg.planu zagospodarowania )

skala 1 : 50

