


PLAN ORIENTACYJNY

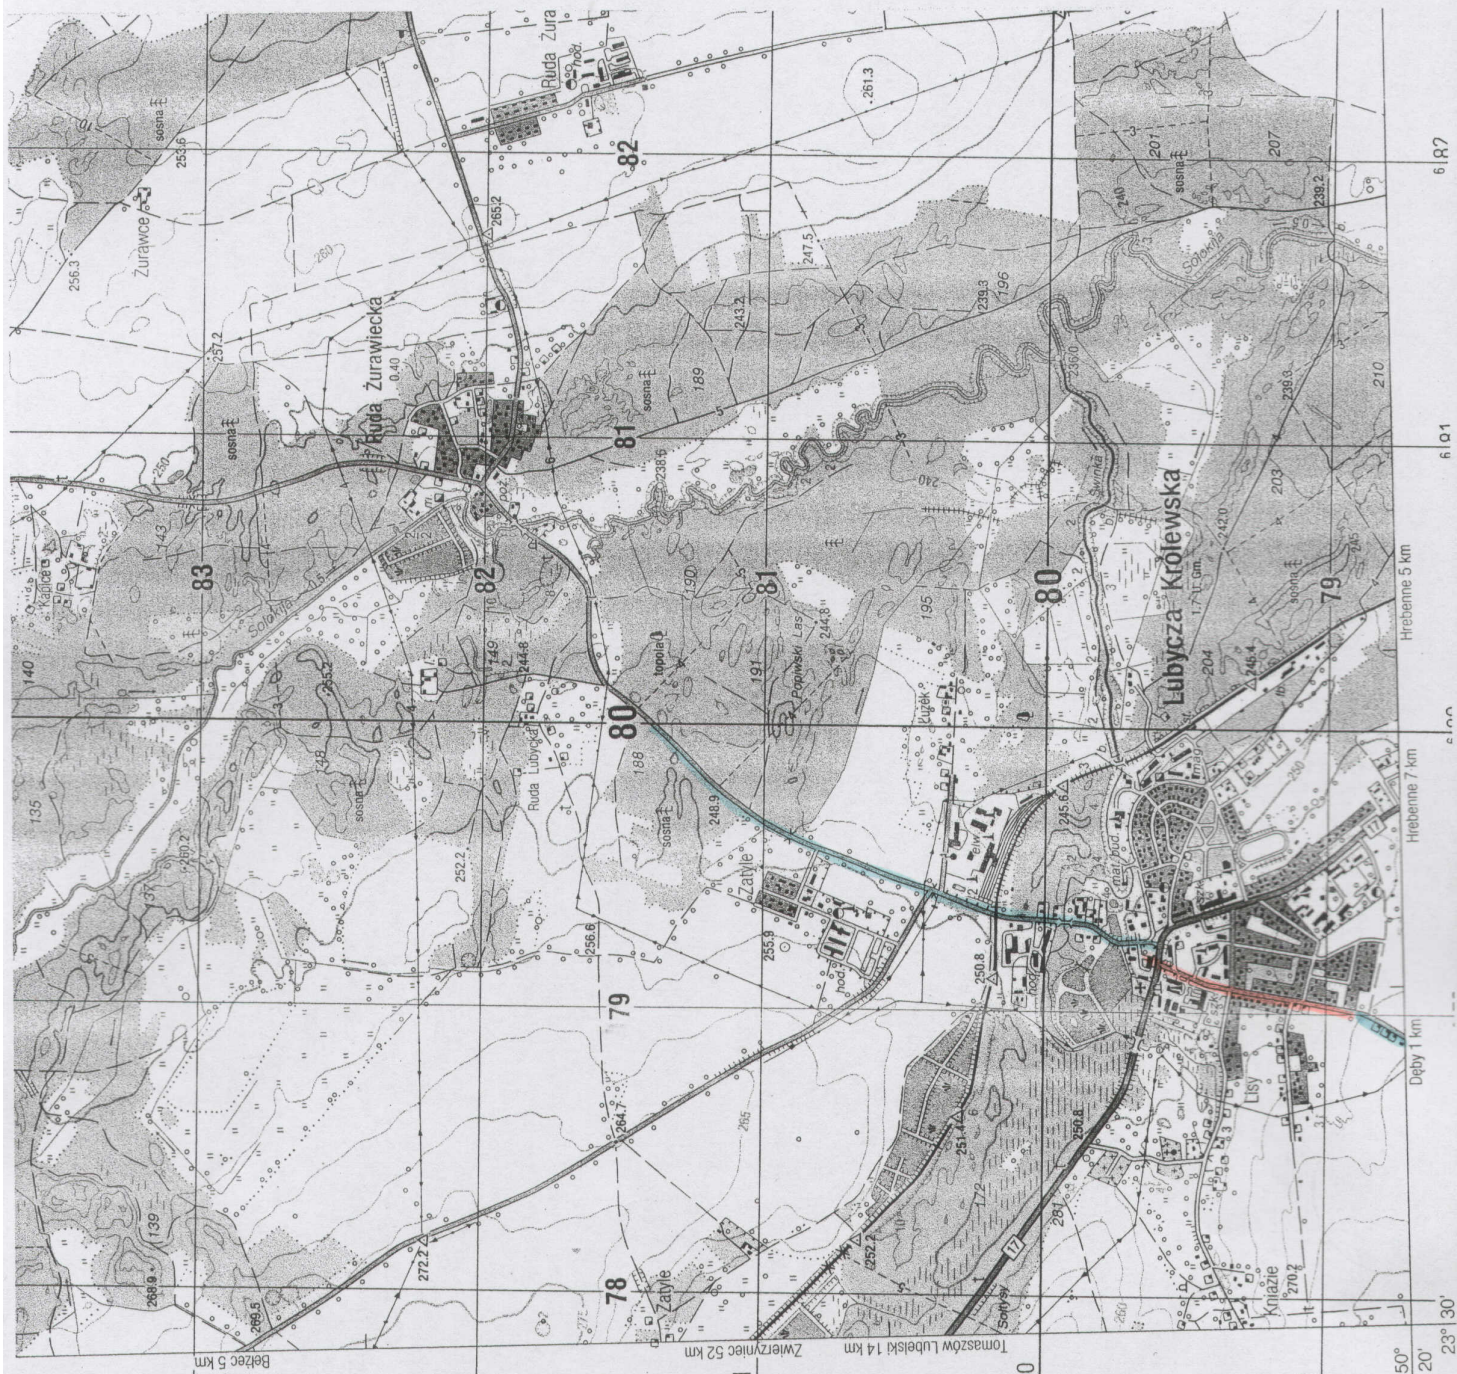

PRZEBUDOWA ODCINKA DROGI POWIATOWEJ

NR 3537L LUBYCZA KRÓLEWSKA - DĘBY

O ŁĄCZNEJ DŁ. 0,740 KM



Legenda

-  drogi powiatowe
-  odcinki projektowane