
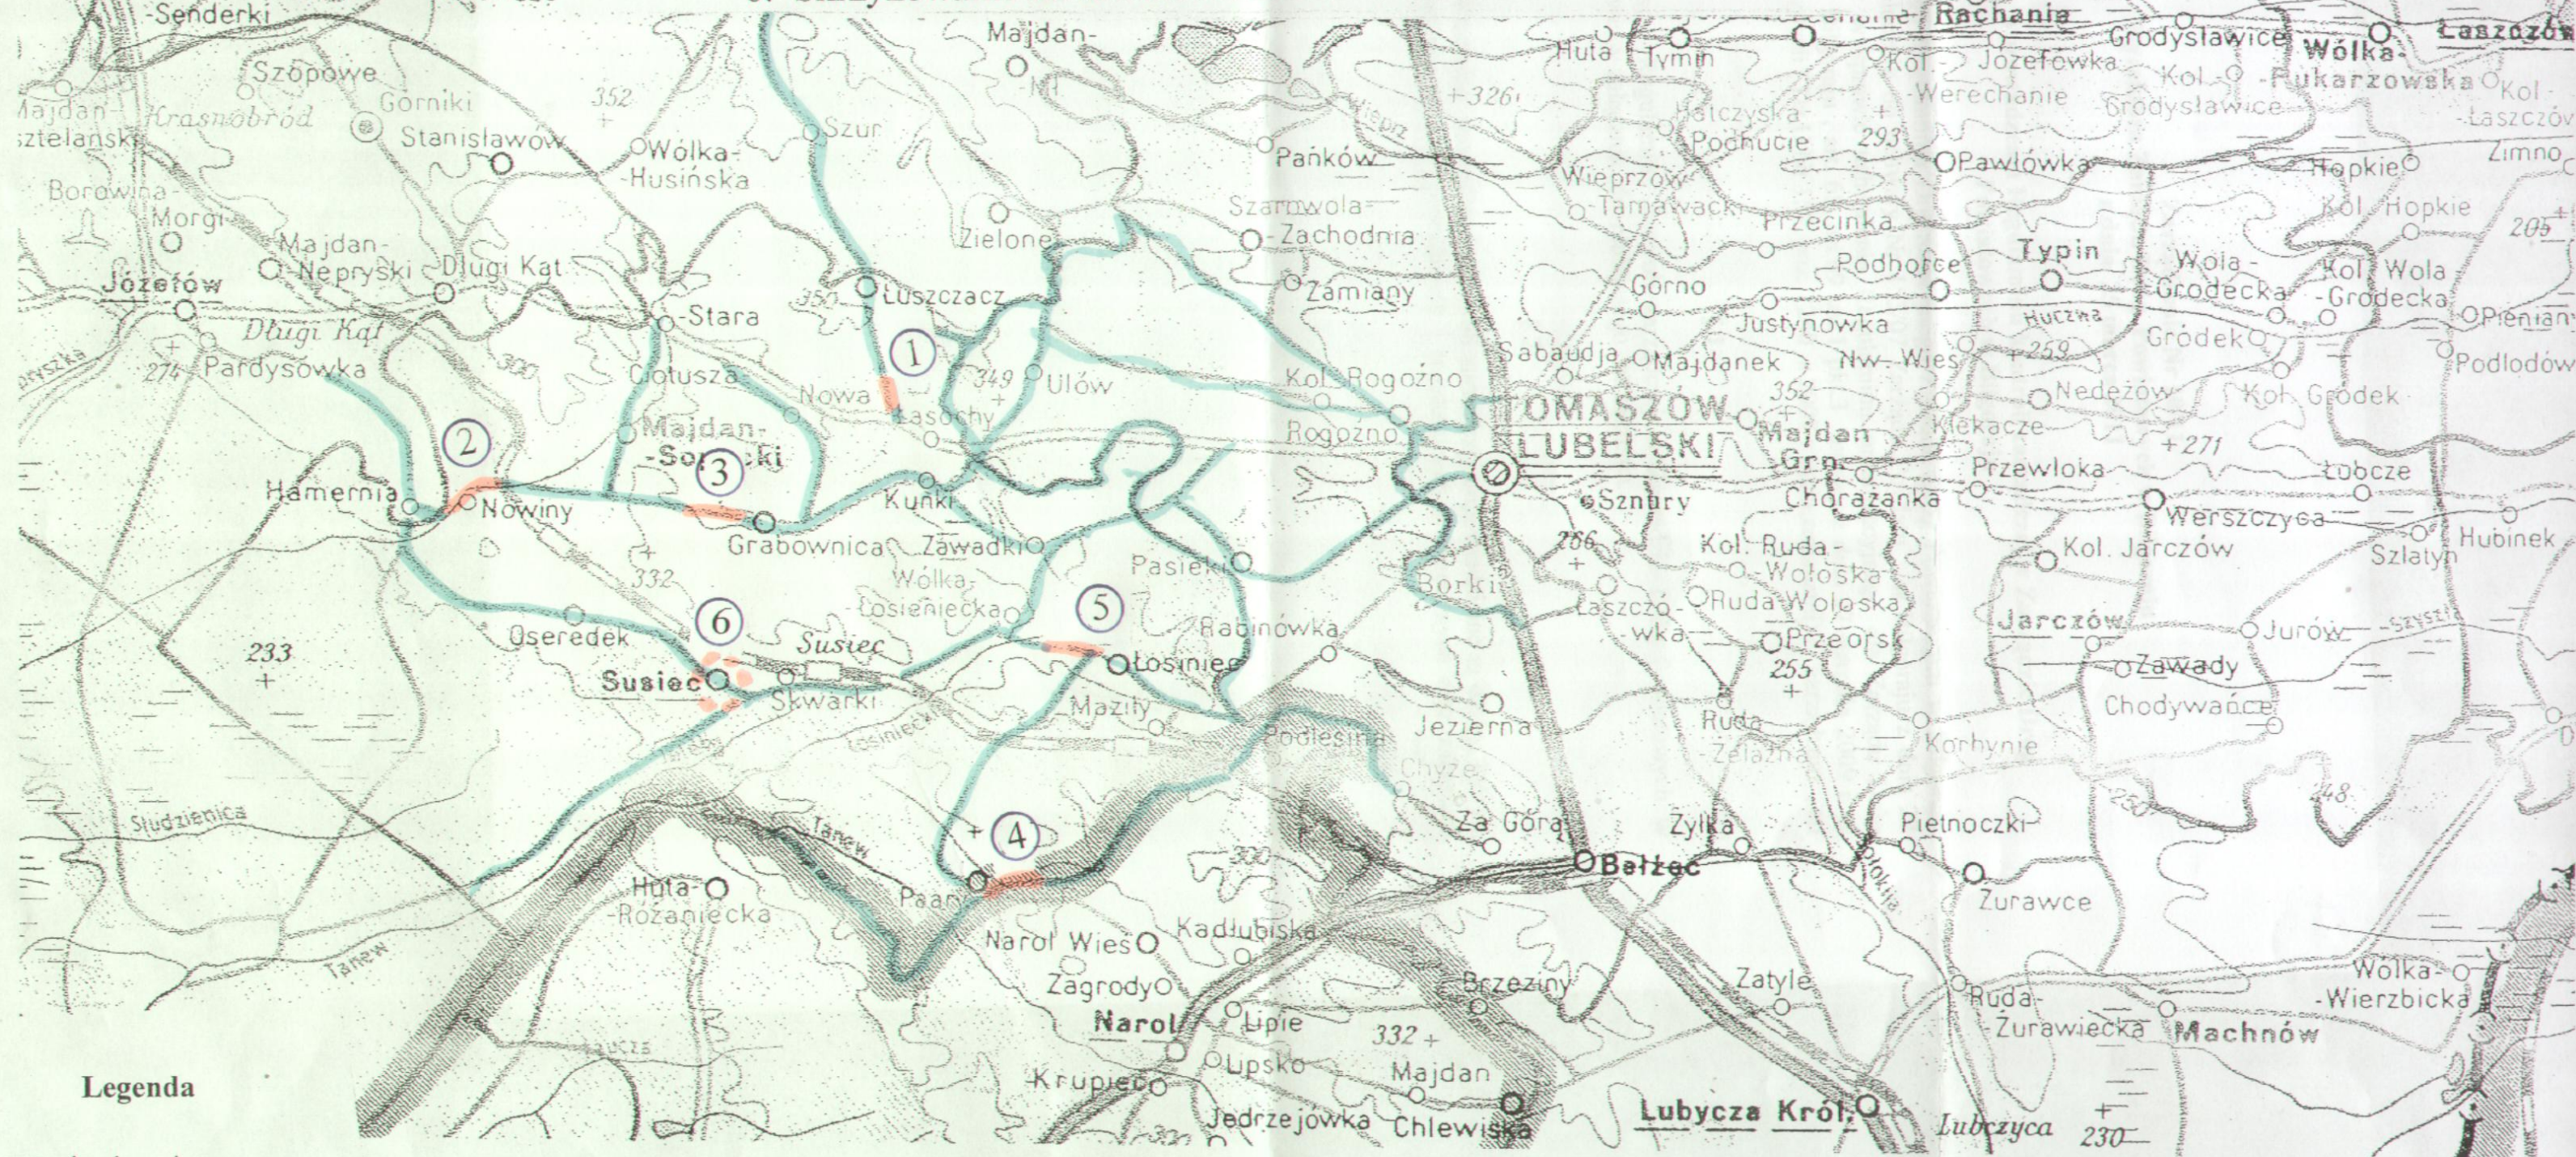


PLAN ORIENTACYJNY

PRZEBUDOWA ODCINKÓW DRÓG POWIATOWYCH

1. Nr 3261L odc. Łuszczacz – Łasochy – 0,300 km
2. Nr 3549L odc. Nowiny – Majdan Sopocki – 0,715 km
3. Nr 3549L odc. Majdan Sopocki – Grabowica – 0,700 km
4. Nr 3552L odc. Rybnica – Pary – 0,200 km
5. Nr 3548L odc. Łosiniec – Mazily 0,300 km
6. Skrzyżowanie na drodze Nr 2952L w m. Susiec

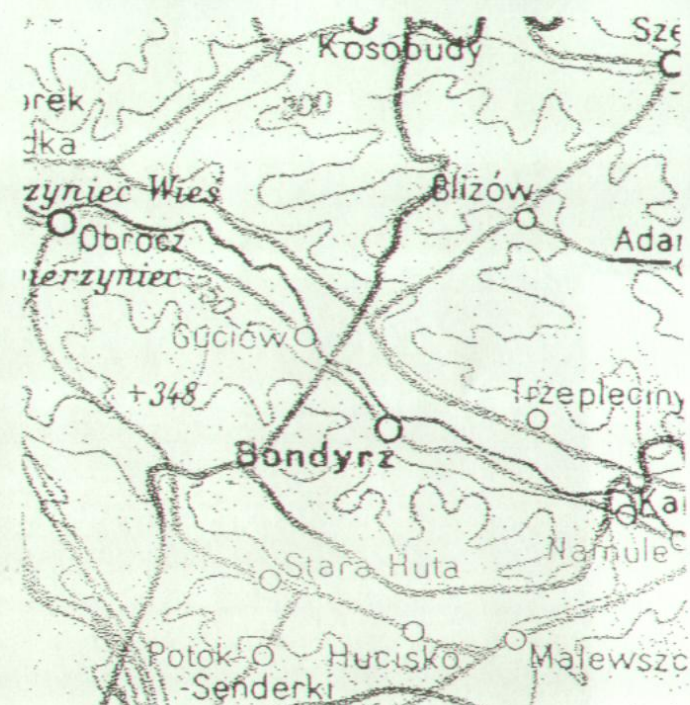

Legenda

- drogi powiatowe
- odcinki projektowane