PLAN ZAGOSPODAROWANIA TERENU
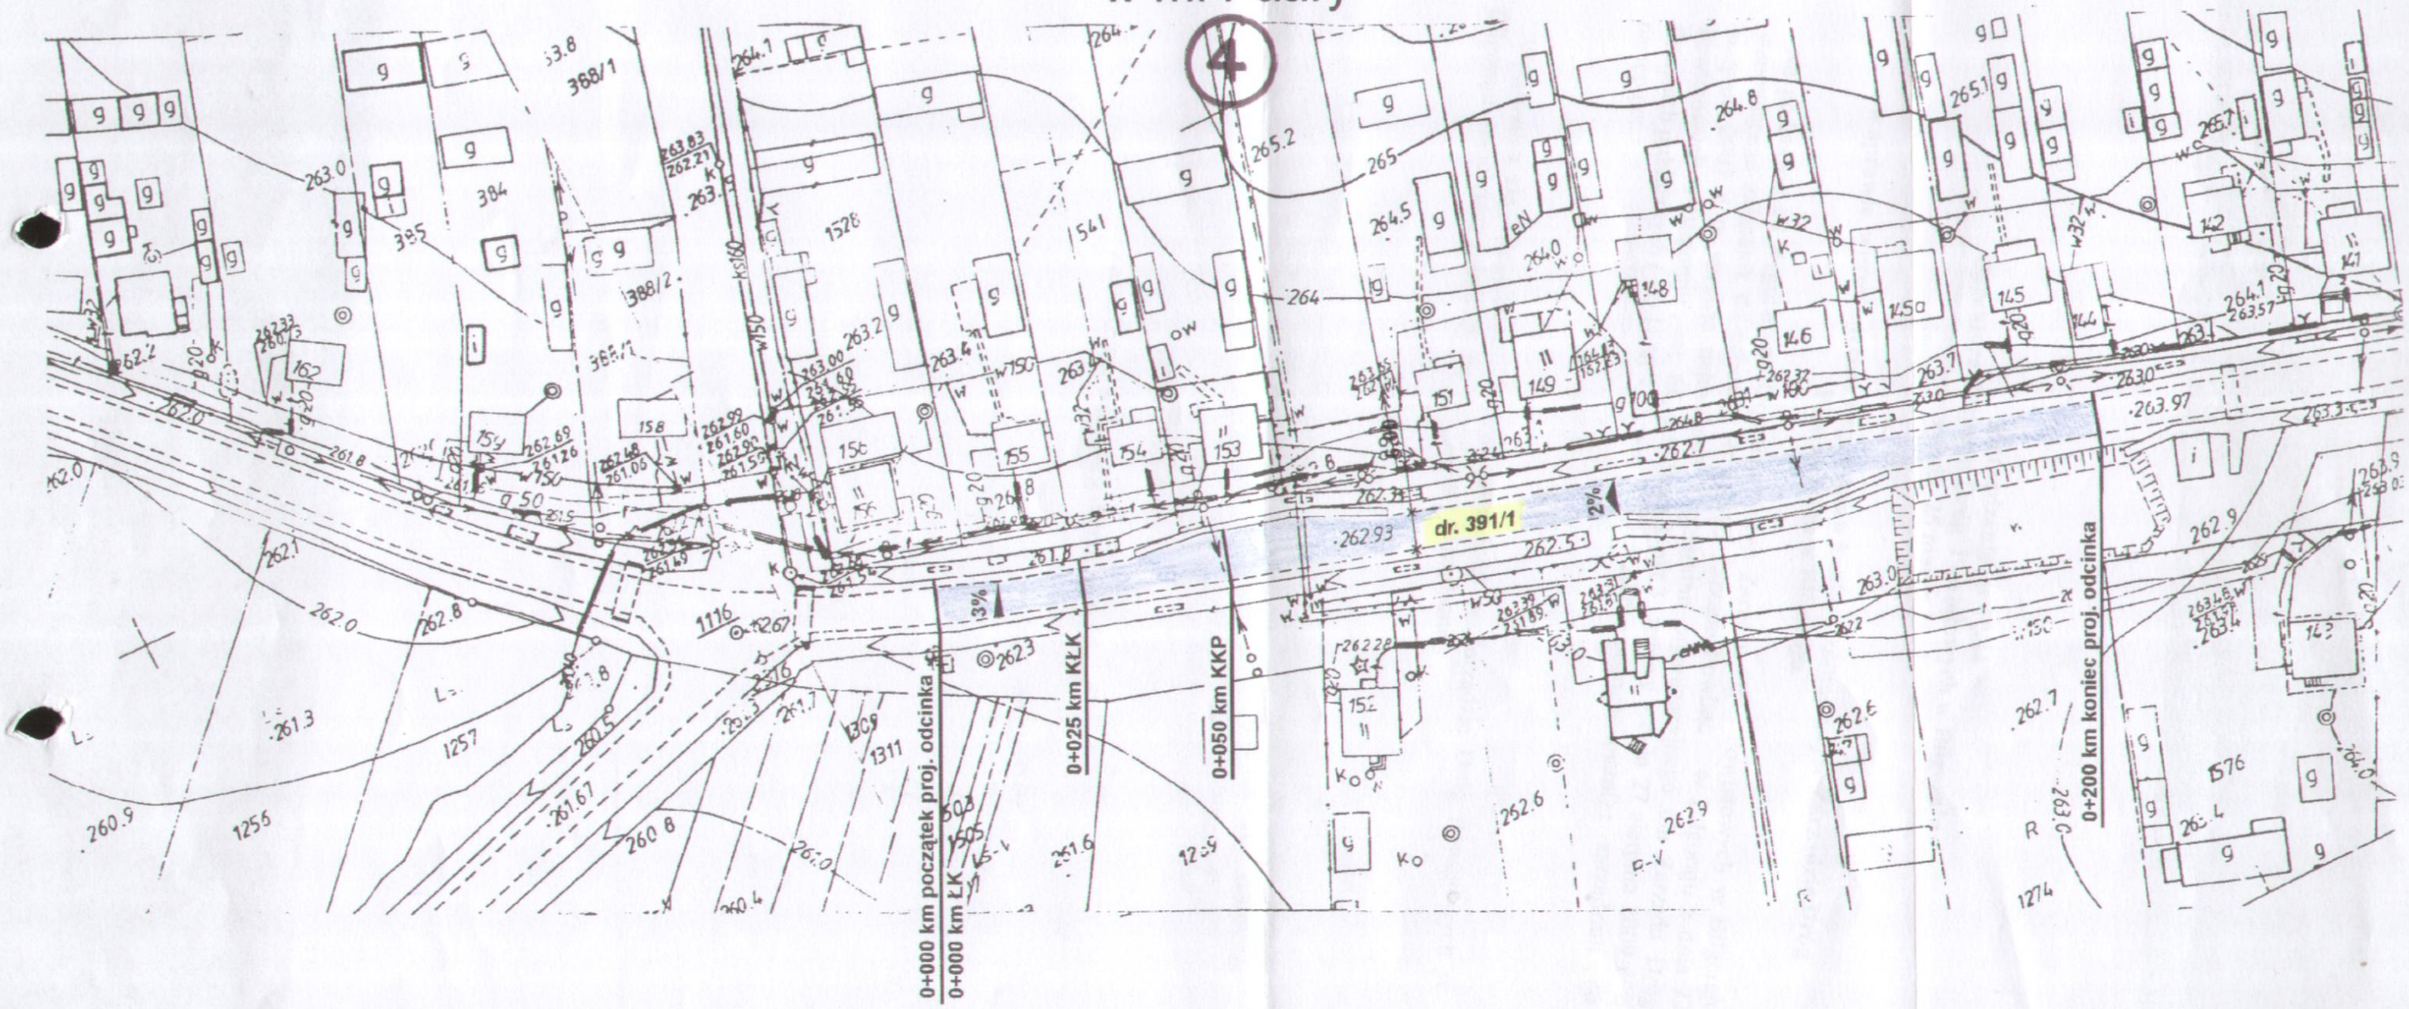
ROBOTY REMONTOWO - WZMOCNIENIOWE NA DRODZE
POW. NR 3552L RYBNICA - PAARY - GR. WOJ.(NAROL)
ODCINEK OD KM 0+000 DO KM 0+200 (lokalizacja robocza)
O DŁUGOŚCI 0,200 KM
w m. Paary