


PRZEKRÓJ POPRZECZNY

NAWIERZCHNIA JEZDNI
PROJEKTOWANA DO WYMIANY
MASA BITUMICZNA

NAWIERZCHNIA STOŻKÓW
PROJEKTOWANA DO WYMIANY
NA DYBLE DC-12, P=64,00 M2

ISTNIEJĄCE PORĘCZE MOSTOWE
PROJEKTOWANE BARIEROPORĘCZE
TYPU BS-2, 1,287 T

PROJEKTOWANE DESKI GZYMSOWE

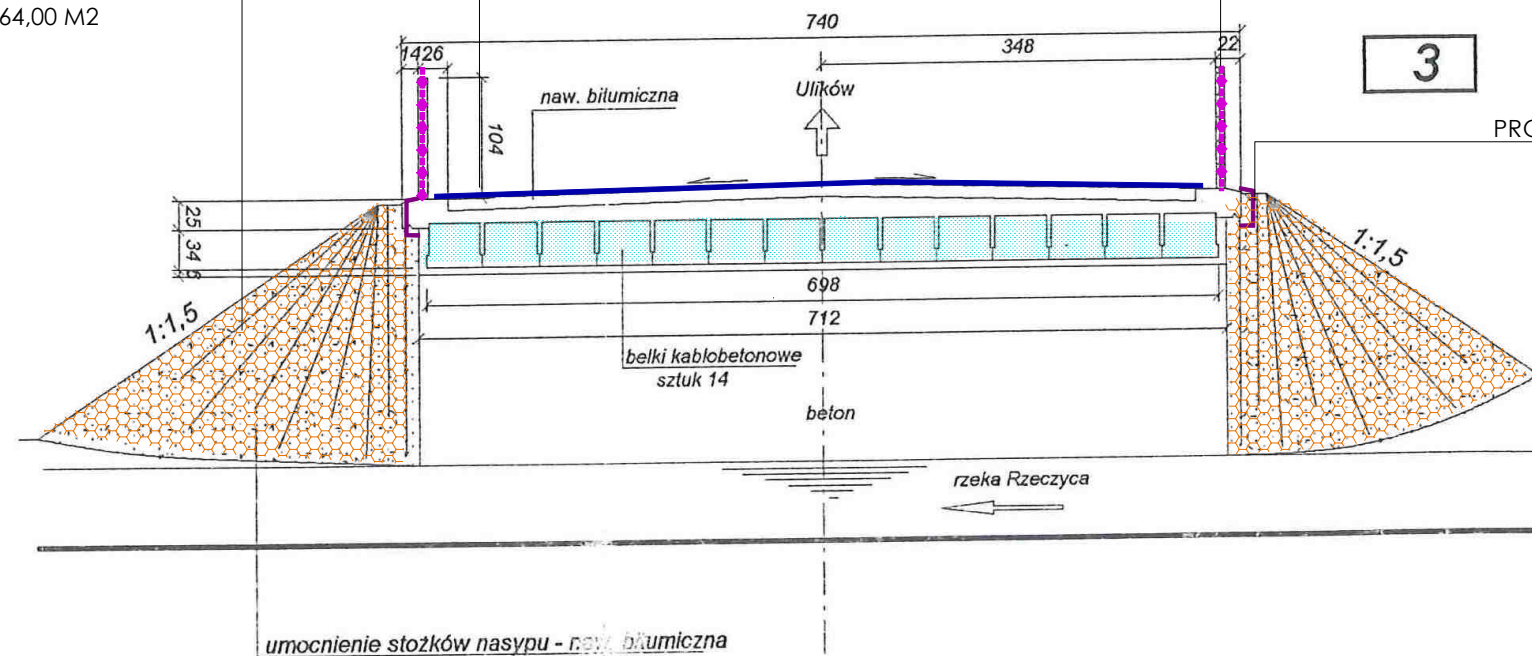

Inwentaryzacja mostu przez rzekę Rzeczycę w km10+191 drogi powiatowej nr 3522 L
Łaszczów - Dyniska - Ulików w miejscowości Rzeczycza

JNI 1001504

Skala 1 : 125