


WO (PPO)			
E	4822392.61	N	5469267.54
α^g			

W1			
E	4822440.91	N	5469131.54
R	100	α^g	-24,23g
T	19,26	B	1,84
Ł	38,06	i	2%
pw	0,00	pz	0,00

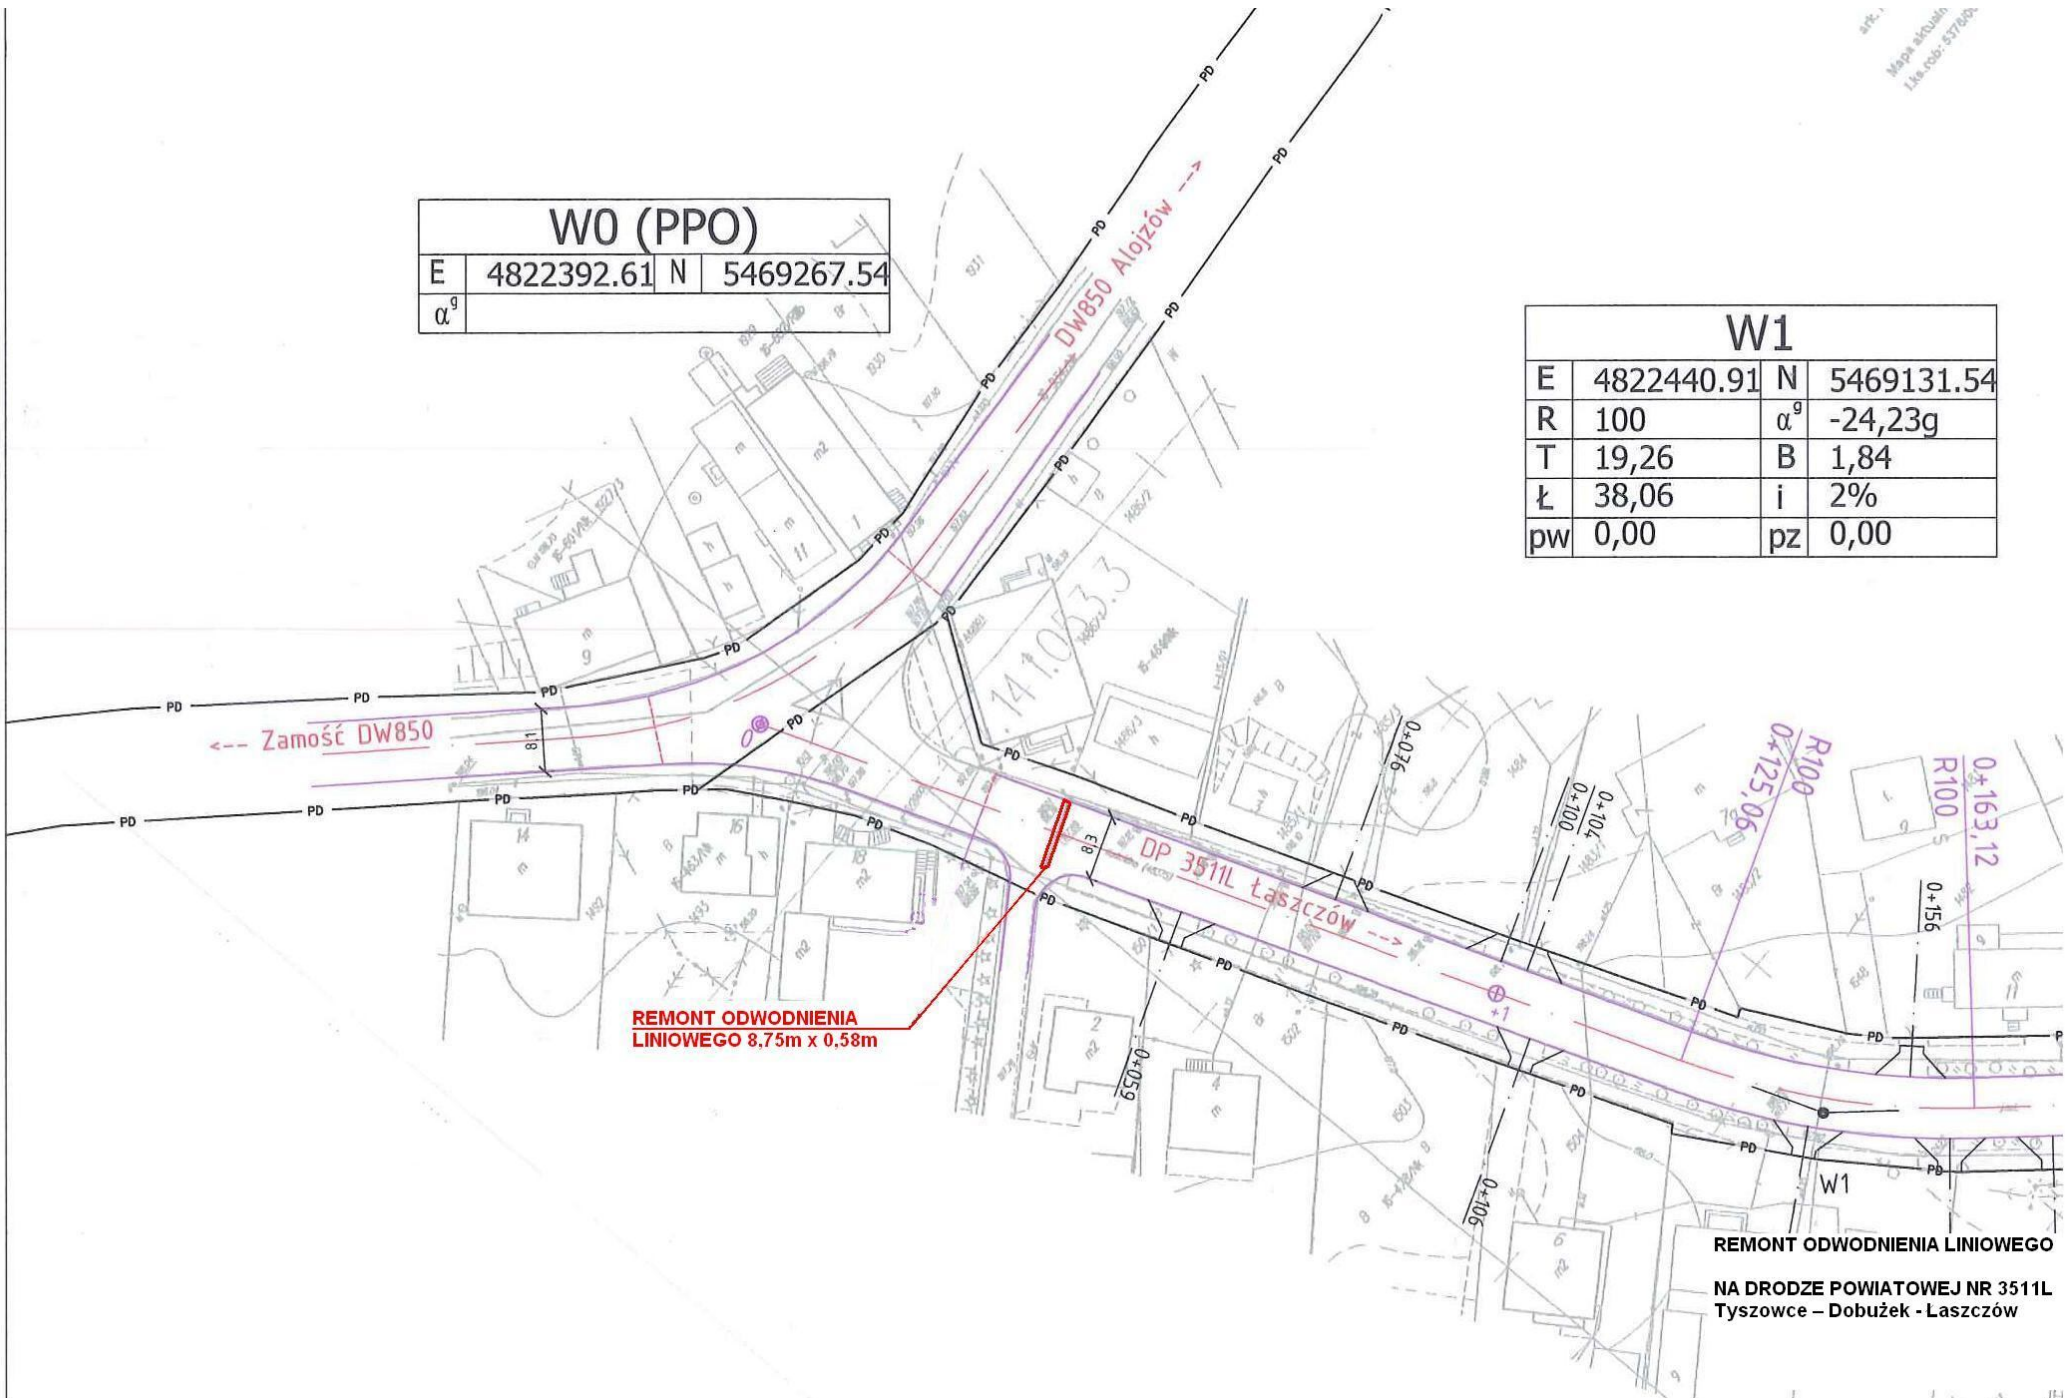

**REMONT ODWODNIENIA
 LINIOWEGO 8,75m x 0,58m**

REMONT ODWODNIENIA LINIOWEGO

**NA DRODZE POWIATOWEJ NR 3511L
 Tyszowce – Dobużek - Łaszczów**