
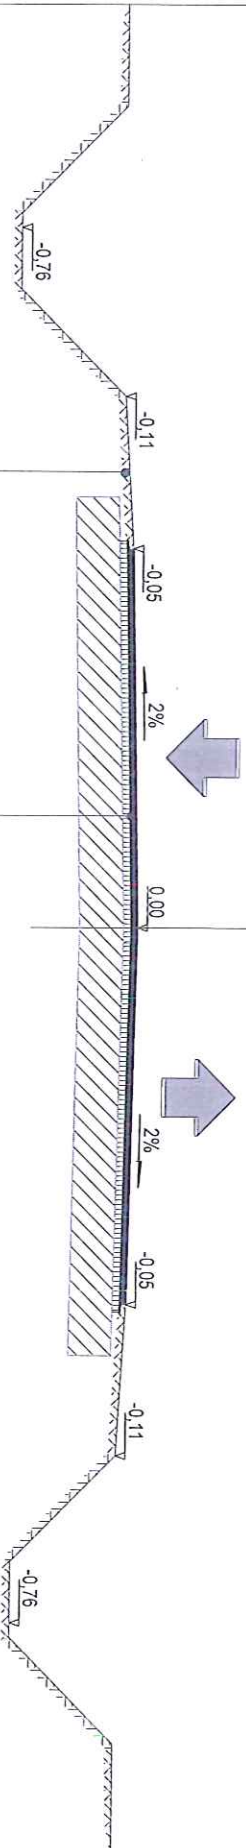


PRZEKRÓJ KONSTRUKCYJNY NR 2

od km 7+095,00 do km 7+660,00

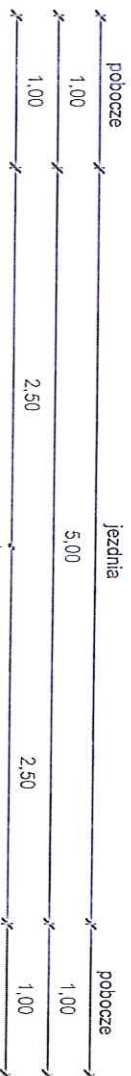

POBOCZE GRUNTOWE

PROJ. KONSTRUKCJA JEZDNI

- 1 Warstwa ścierna AC 11S gr. 3 cm
- 2 Warstwa wzmocniająca- wyrównawcza AC 16W gr. śr. 3 cm
- 3 Istniejąca konstrukcja jezdni

INWESTOR:

ZARZĄD DRÓG POWIATOWYCH

UL. LWOWSKA 54, 22-600 TOMASZÓW LUBELSKI

PRZEDMIOT INWESTYCJI:

Przebudowa drogi powiatowej nr 3517L Steniatyń - Rokitno - Rzeplin - Wasylów na odcinku Rokitno - Rzeplin od km 6+660 do km 7+660 długości 1,000km

Rysunek:

PRZEKRÓJ KONSTRUKCYJNY

RYS.
3.2

Funkcja	Imię i Nazwisko	Podpis	Numer uprawnień	DATA
Projektant	Mateusz Wiciejewski		LUB/0030/WB0/15	07.2017
				Skala 1:50