
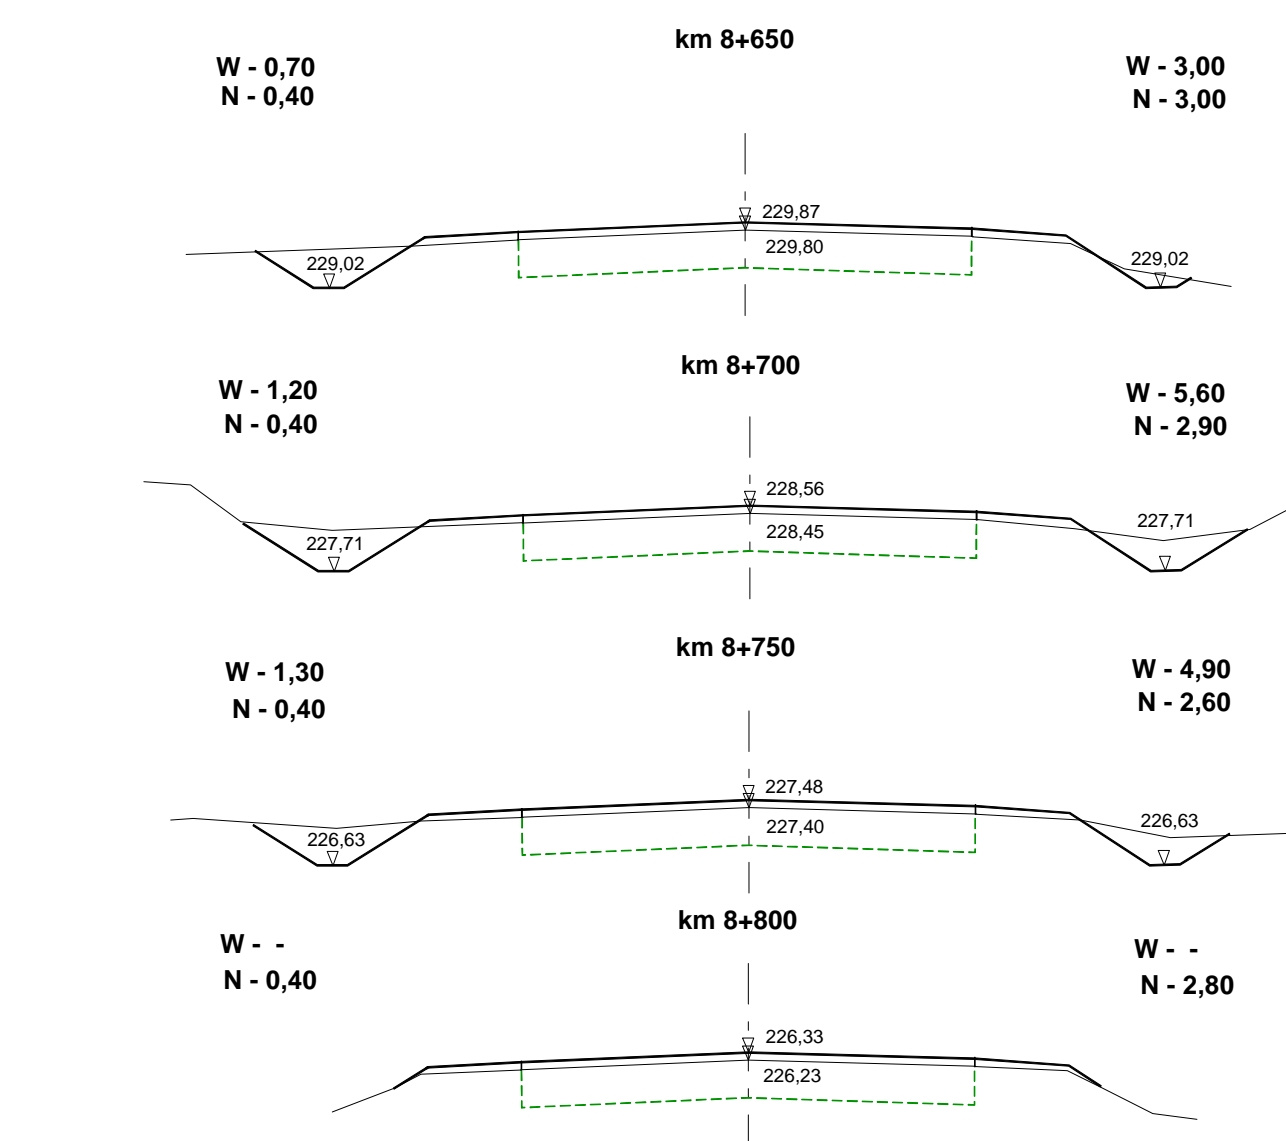
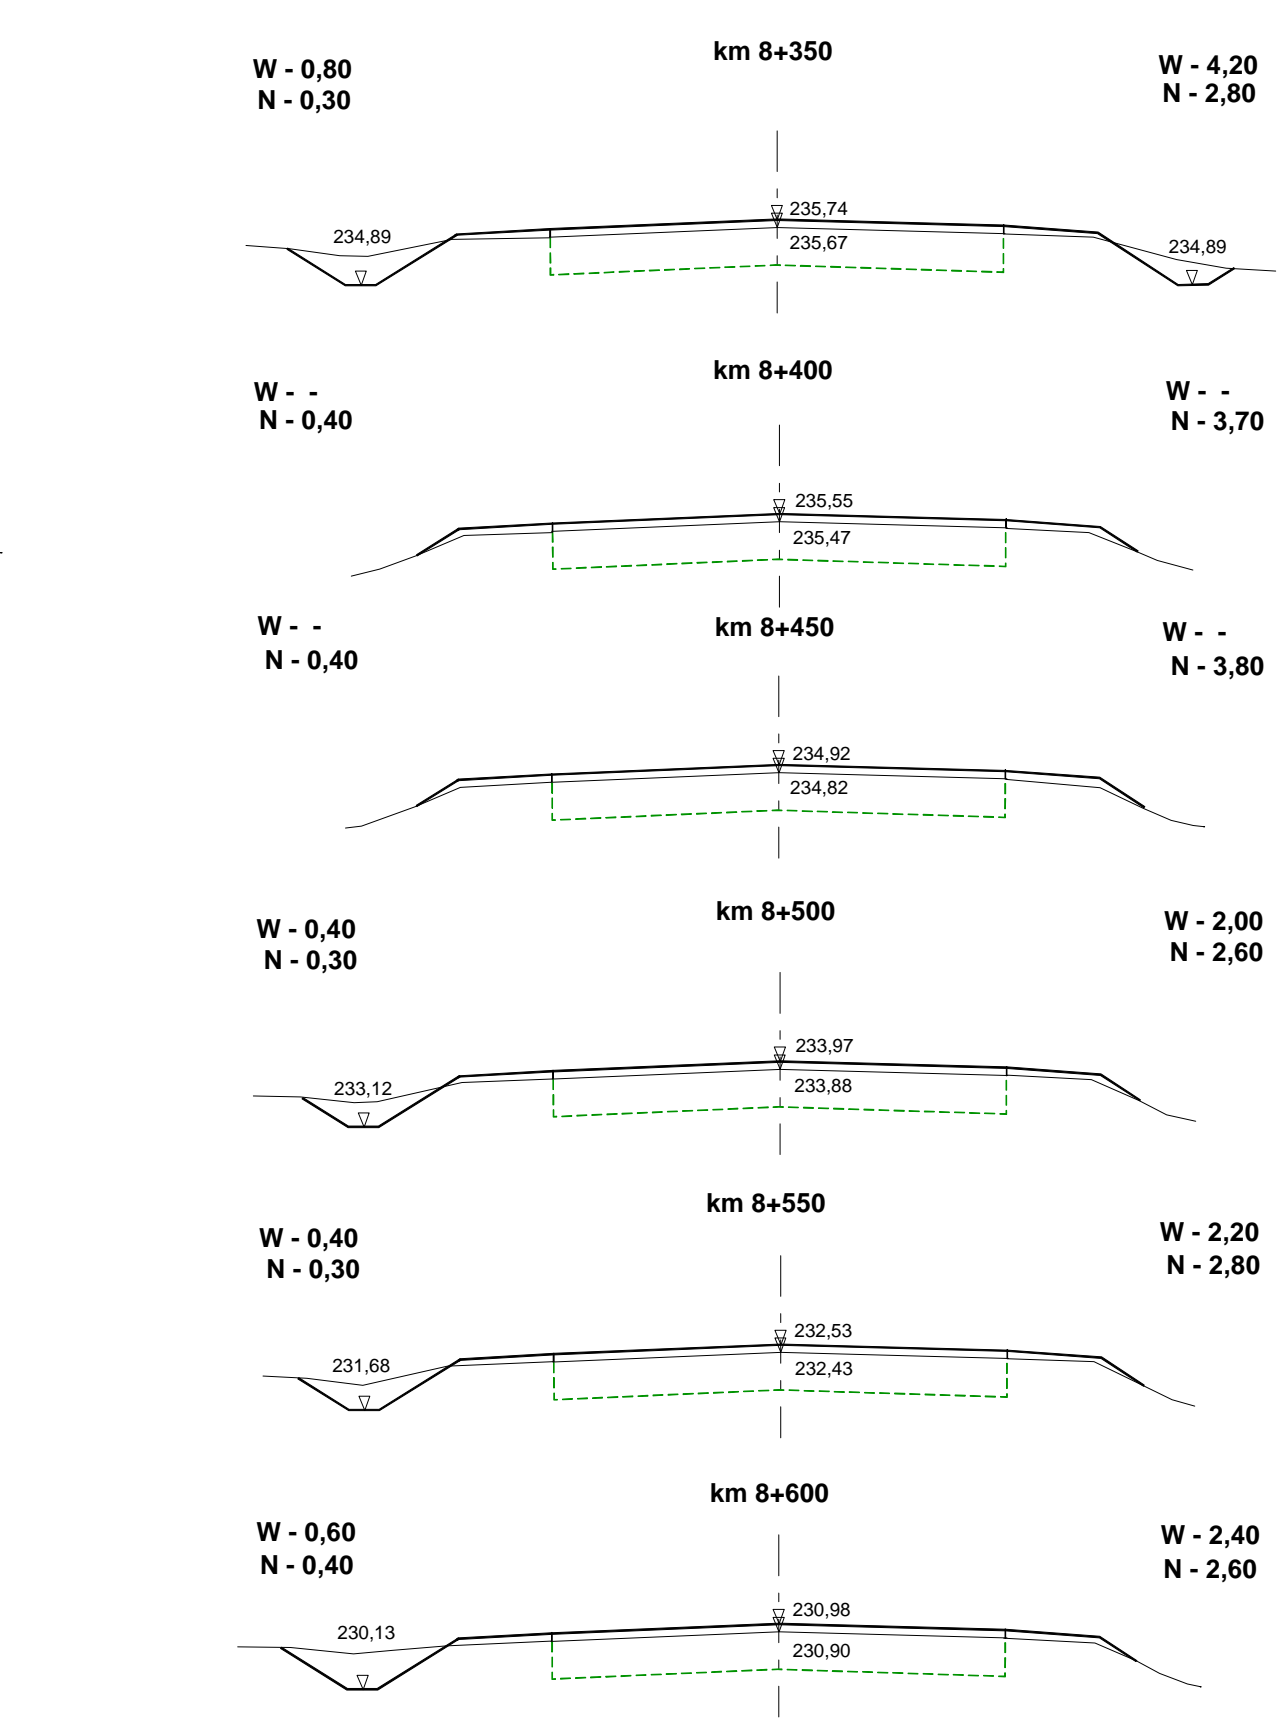
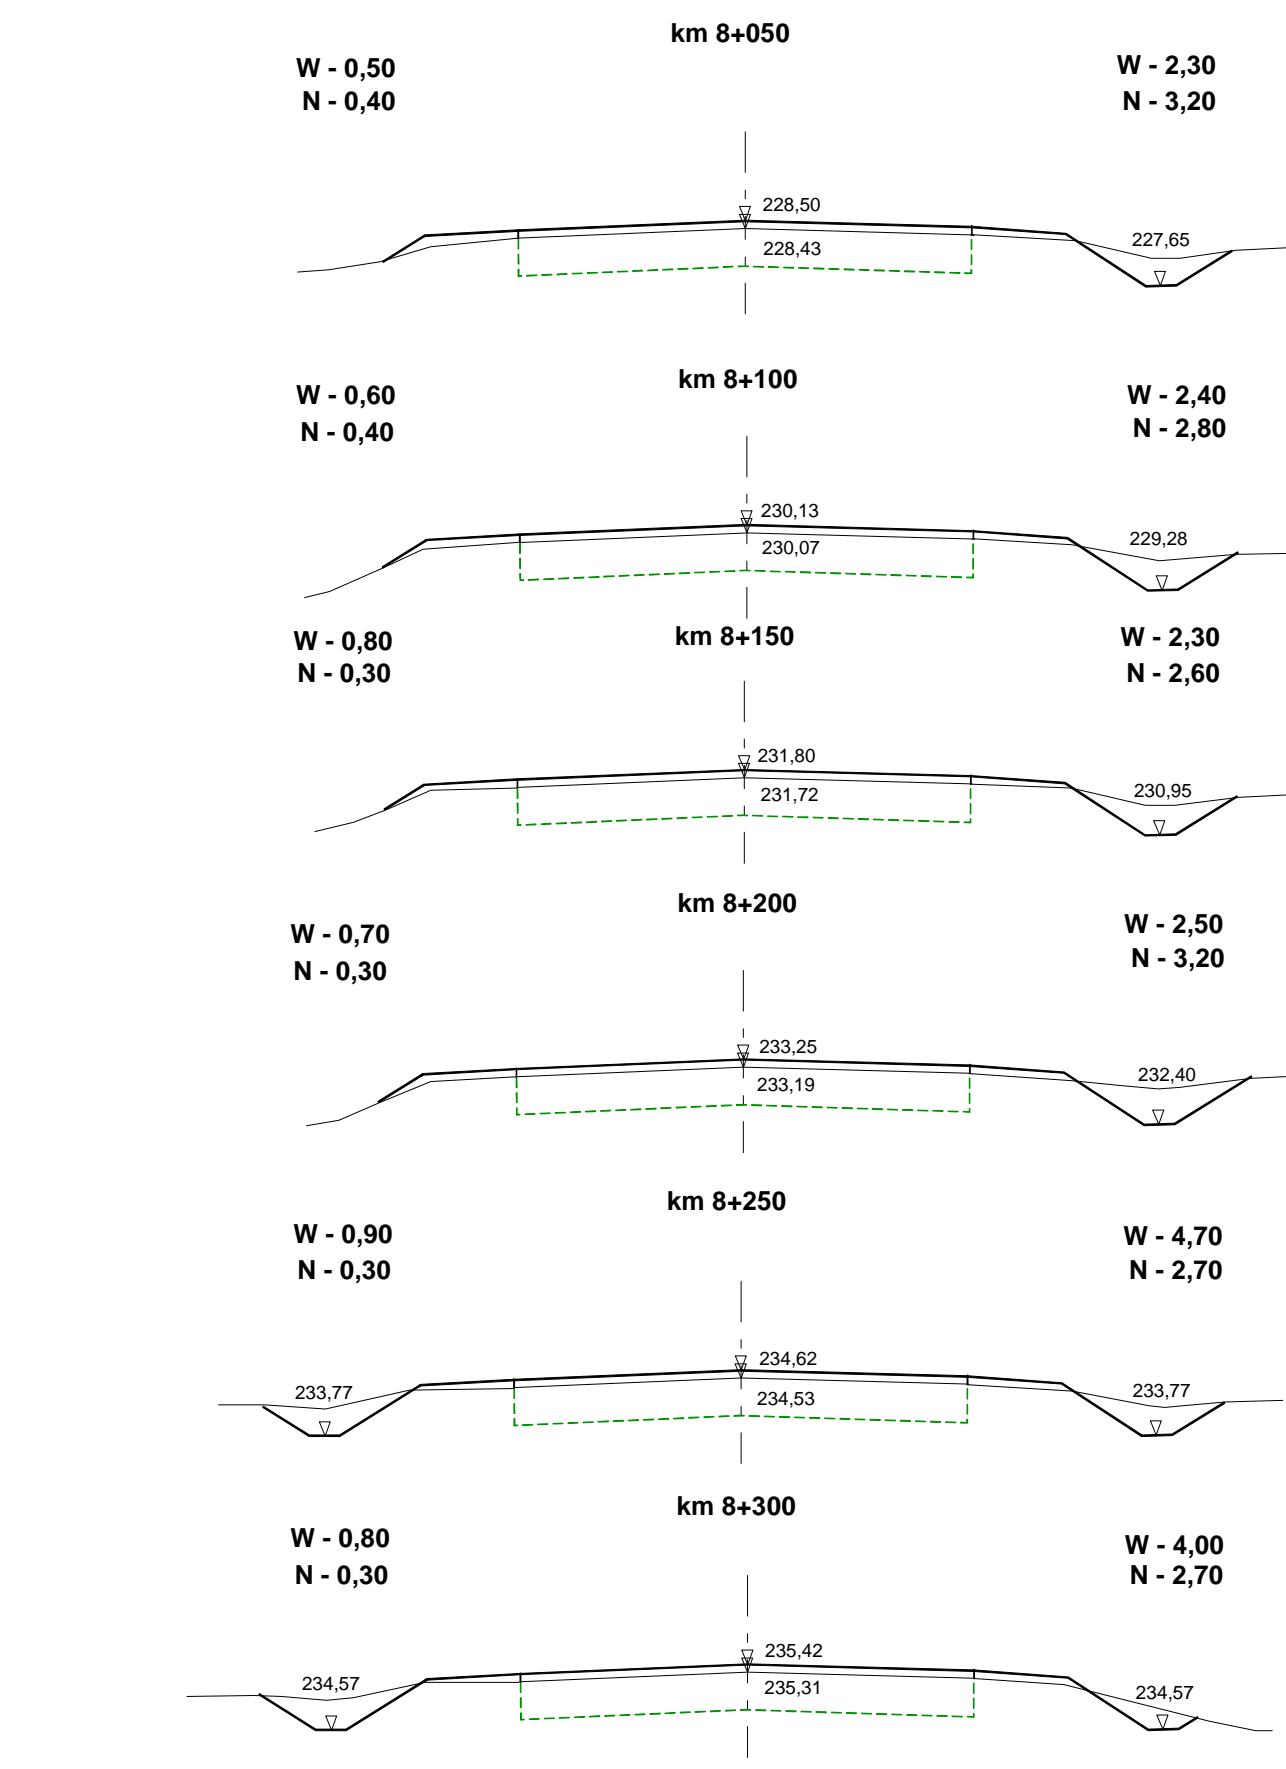
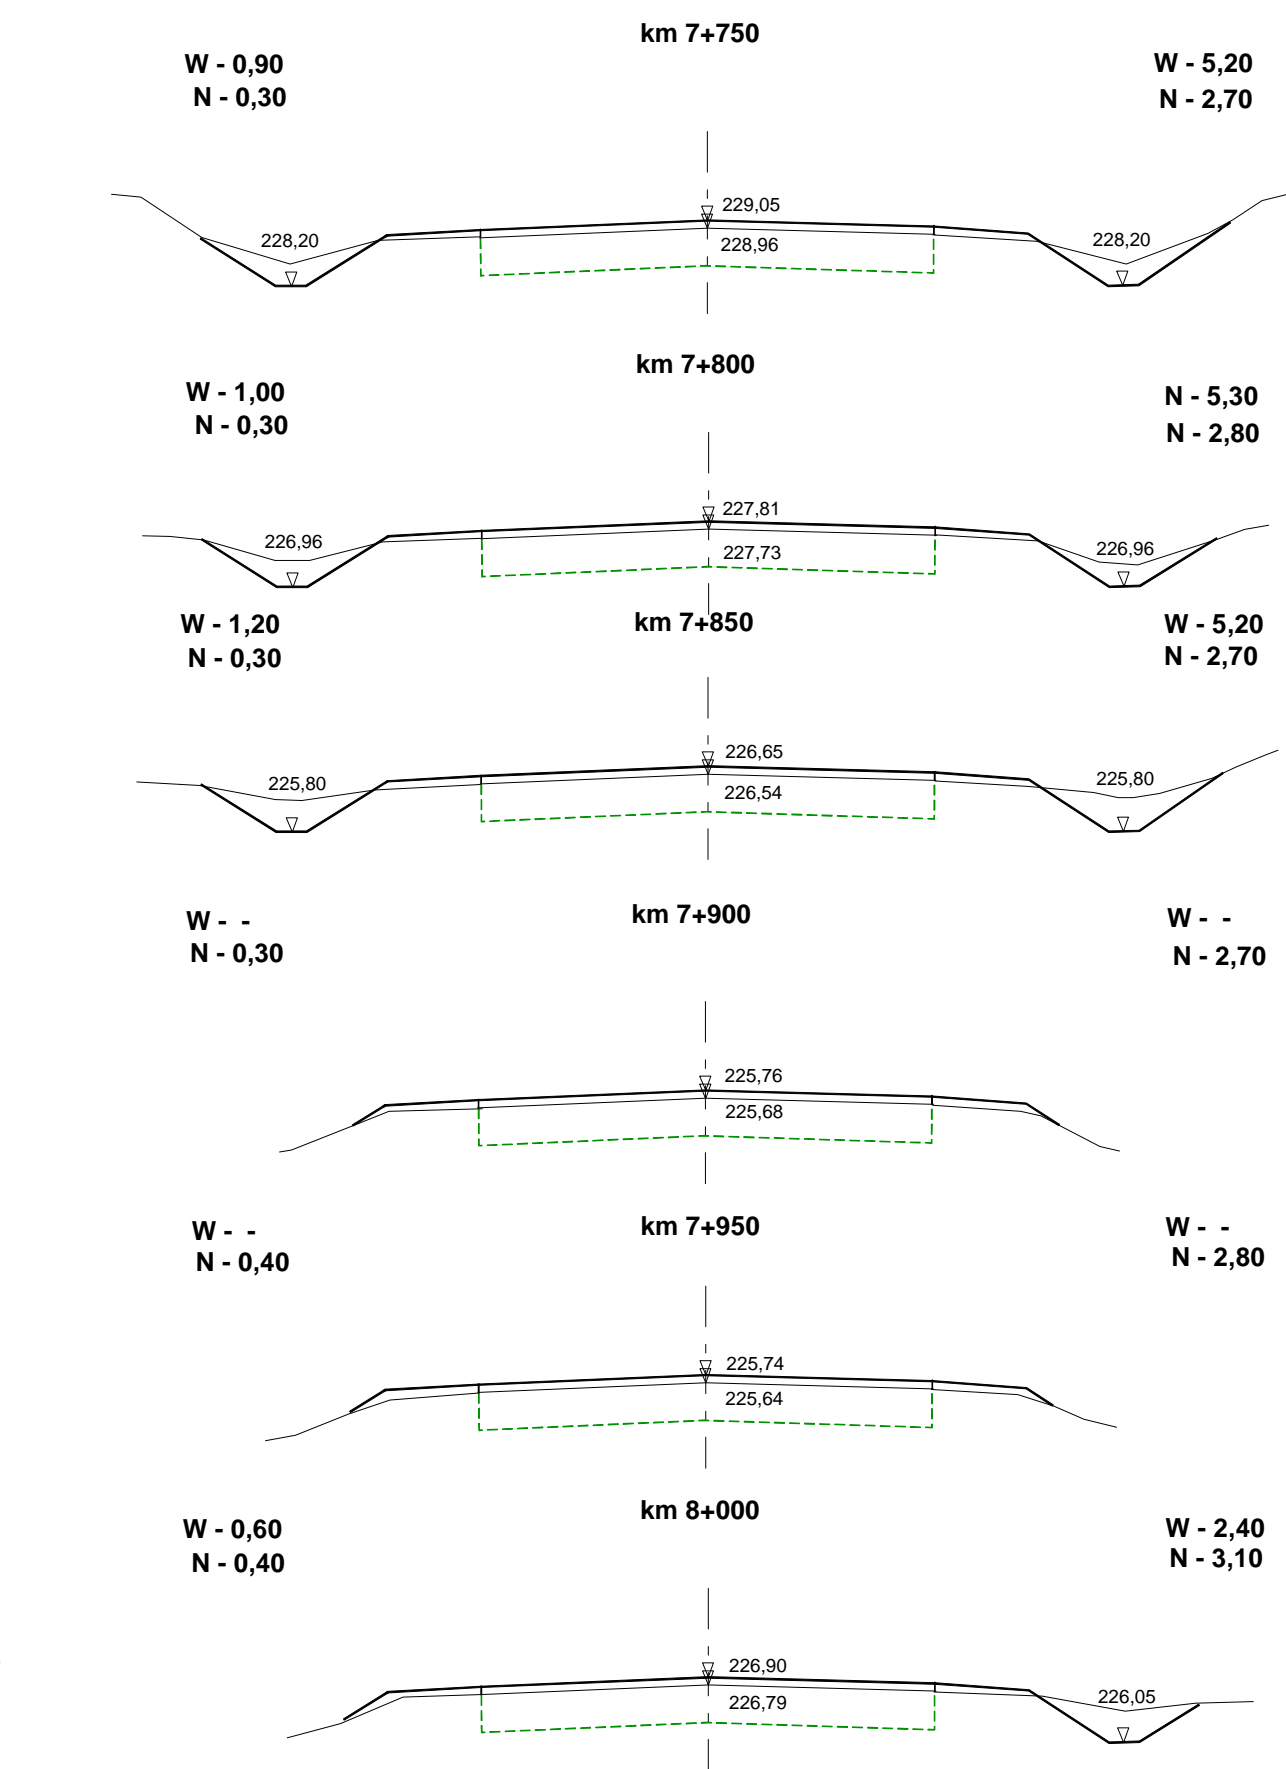
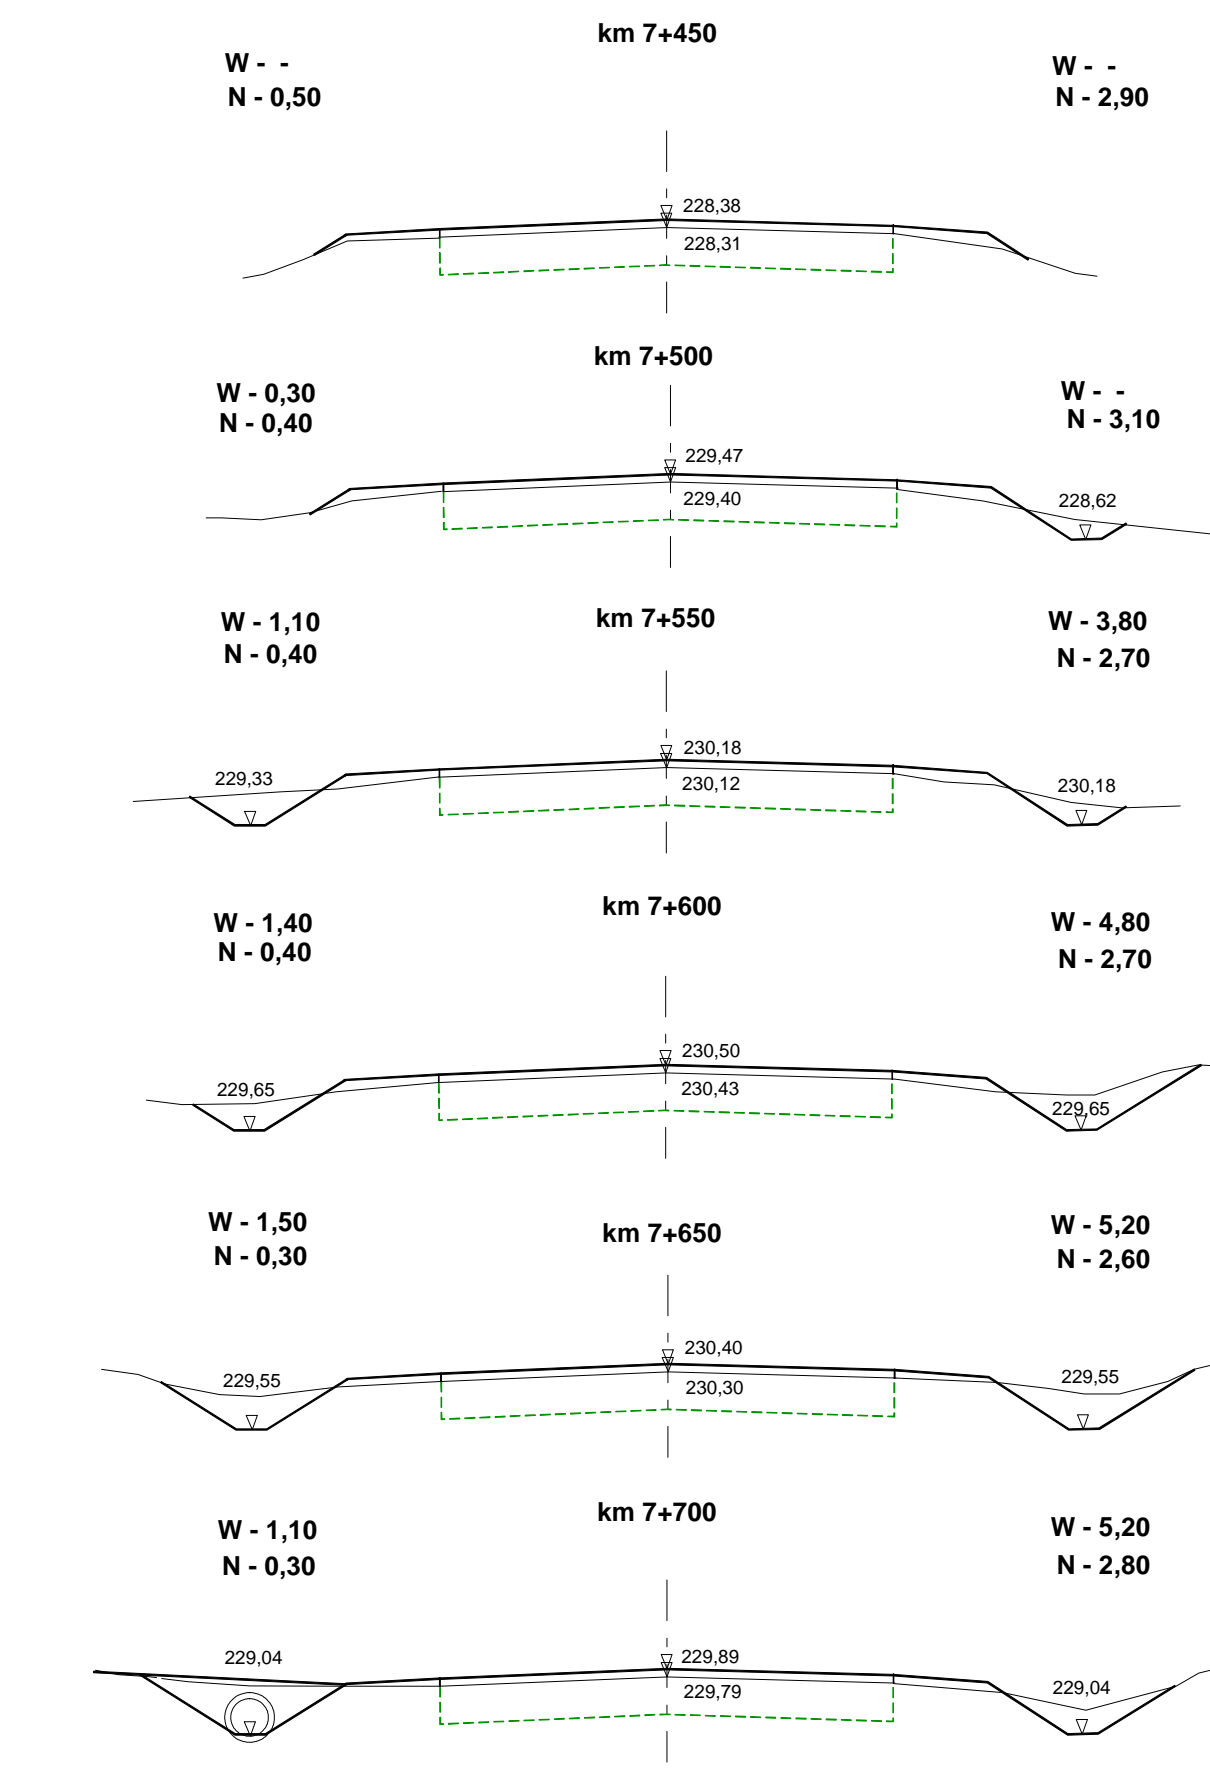
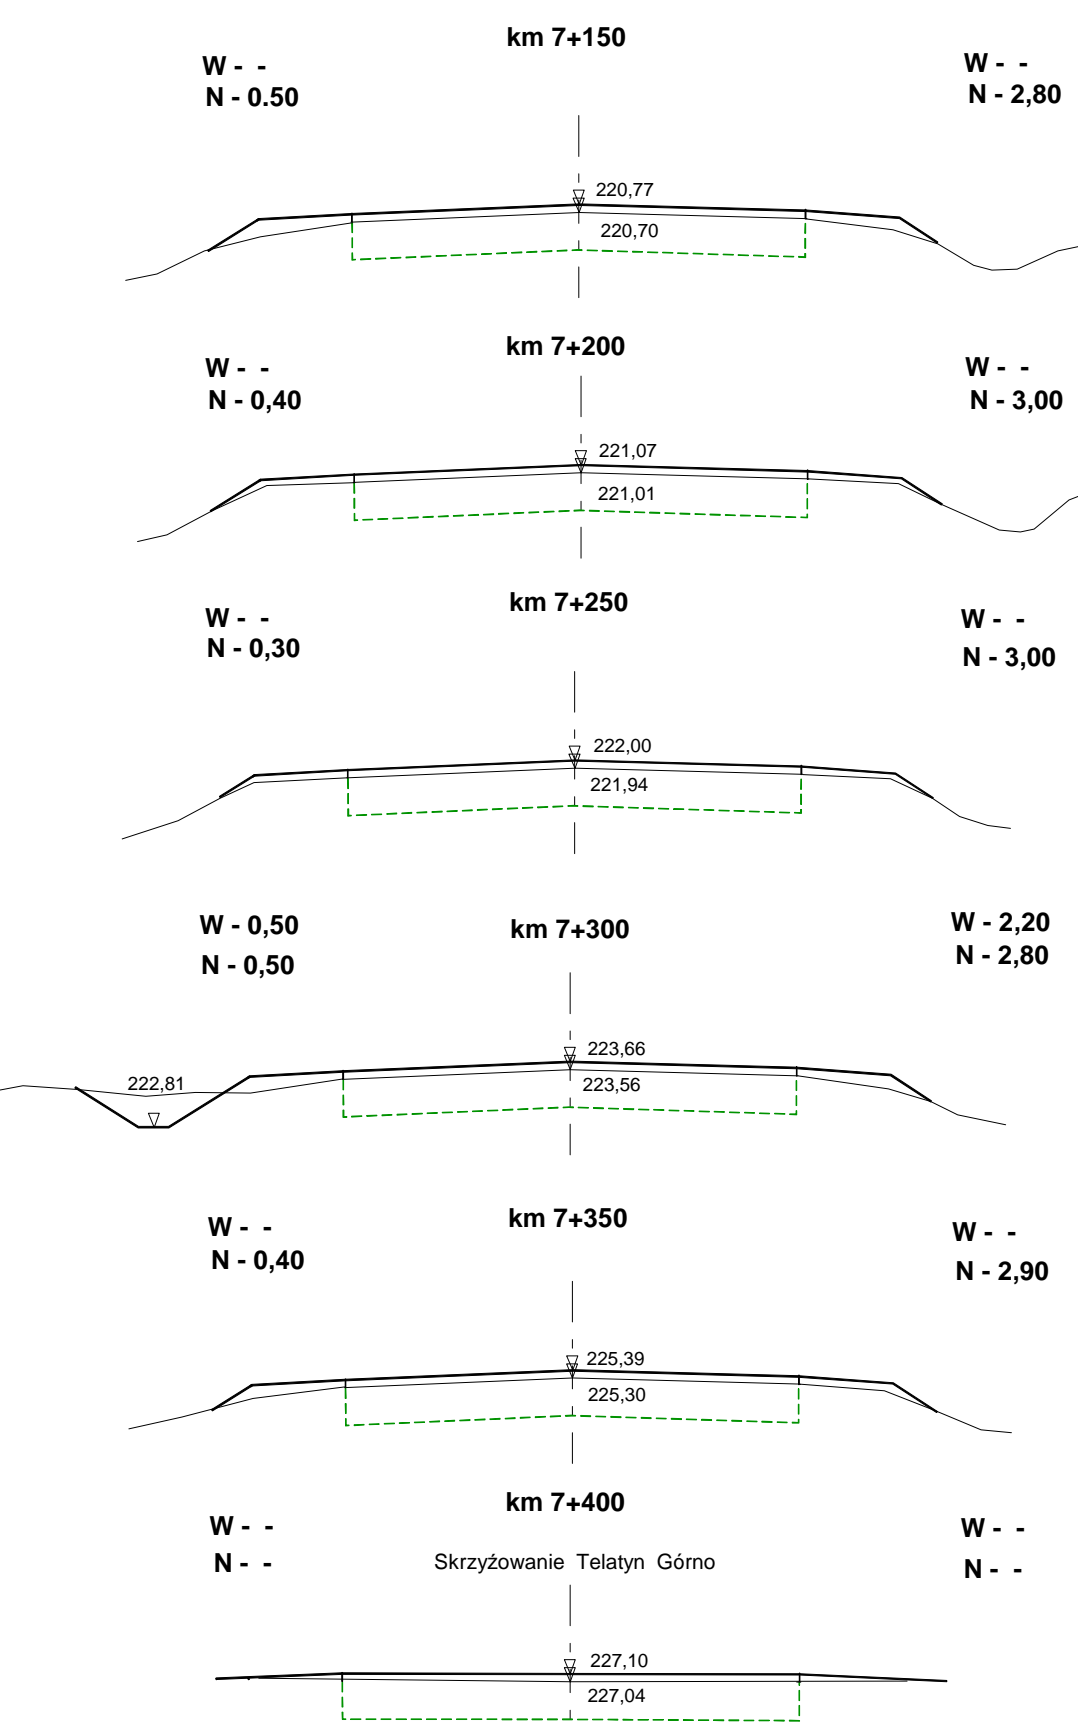
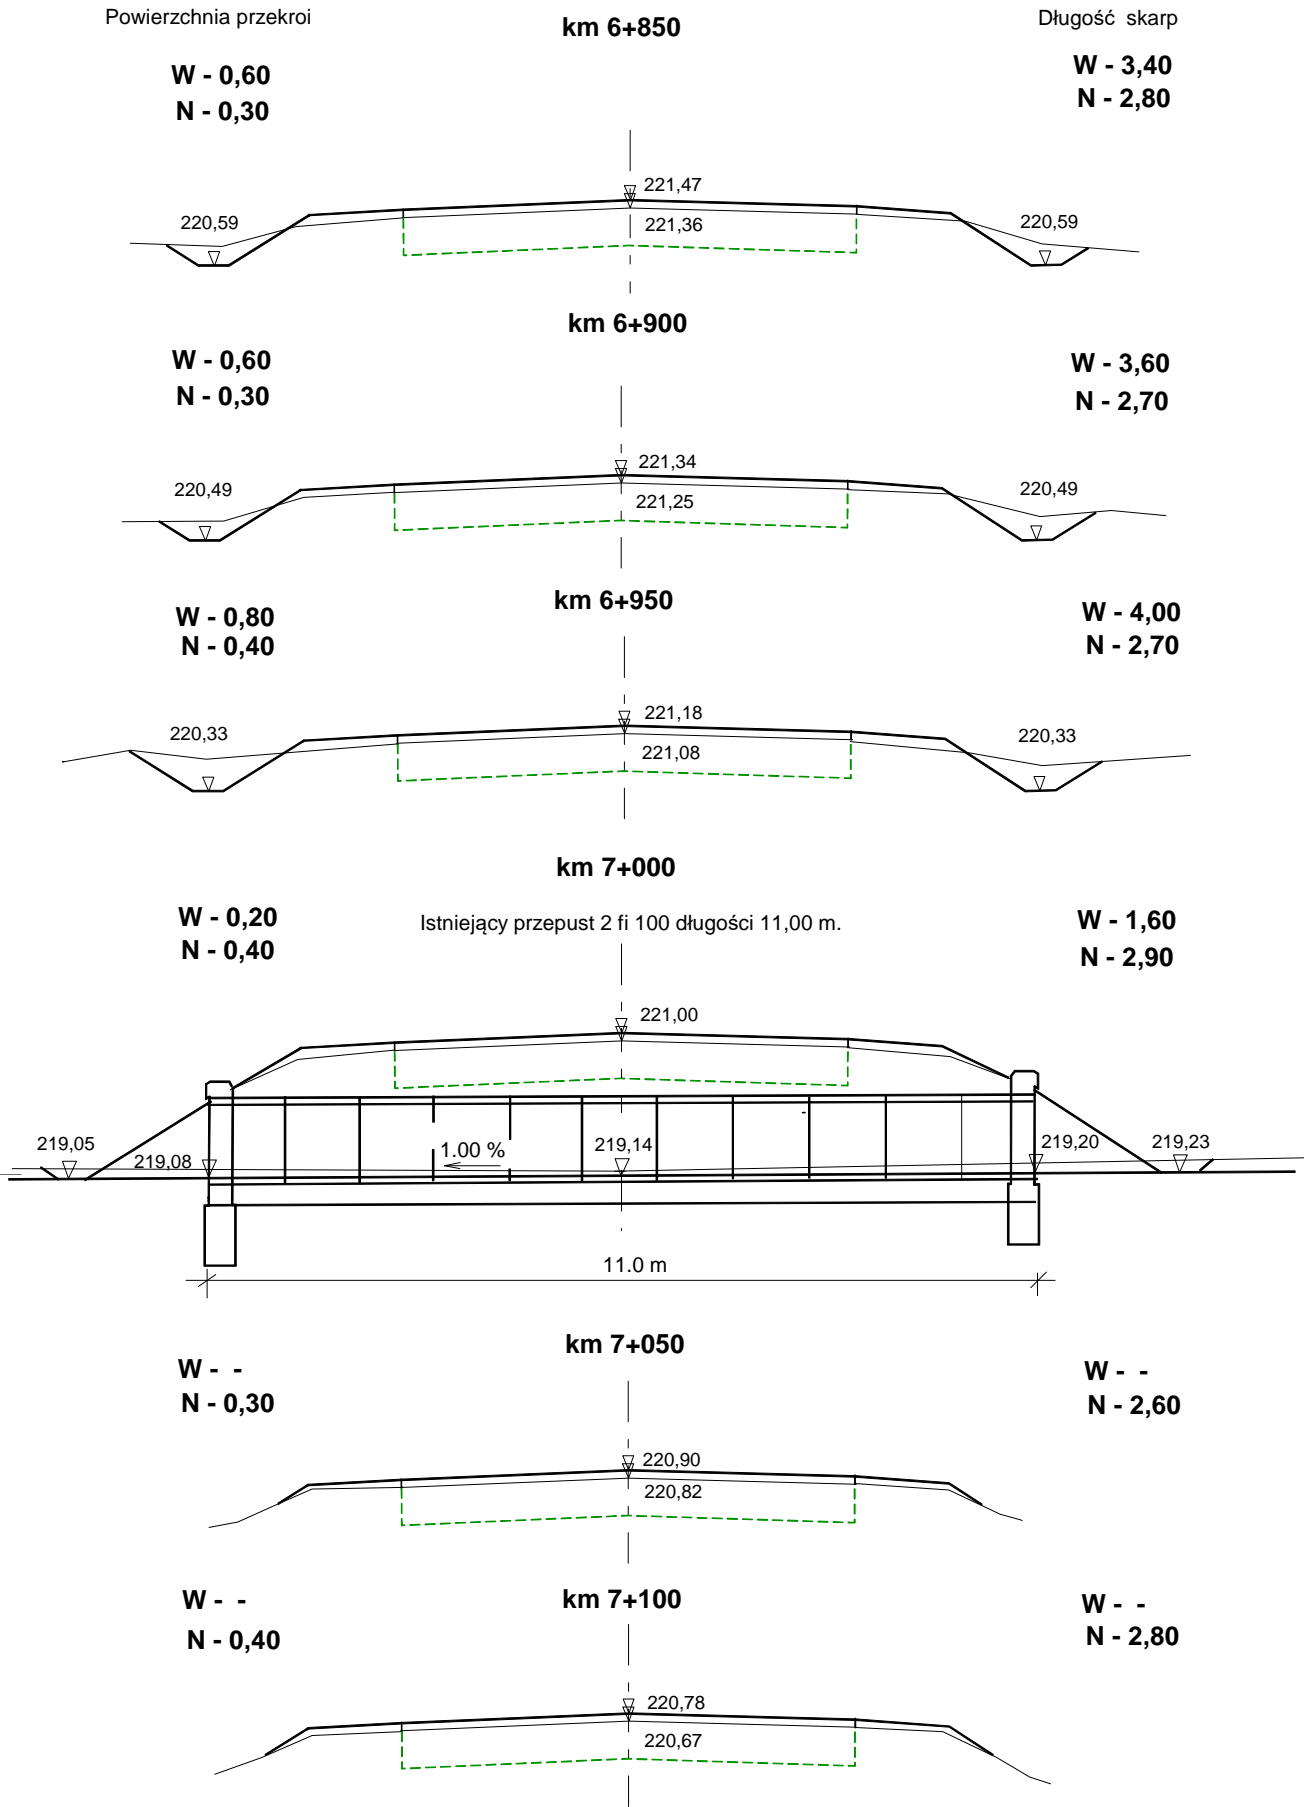


Usługi projektowe i nadzory w branży drogowej Ryszard Radaj, 22-600 Tomaszów Lub. ul. Ogrodowa 27 Rogóźno				ZARZĄD DRÓG POWIATOWYCH Inwestor: 22-600 TOMASZÓW LUBELSKI UL. LWOWSKA 54	
NAZWA ZADANIA: PRZEBUDOWA TRZECH OBIEKTÓW MOSTOWYCH NA RZĘKACH: HUCZWA, RZĘCZYCA, SZYŚCZA WRAZ Z ODCINKIEM DROGI POWIATOWEJ NR 352ZŁ ZIMNO - DYNISKA STARE					
NR UMOWY: 18/DT/2016		Od km 2+800,00 do km 13+700,00, długości 10,900 km			
FUNKCJA	IMIĘ I NAZWISKO	NR UPRAWNIENI	DATA	PODPIS	
PROJEKTANT	Władysław Kupicz	GP-II-7342/167/94	12.2016		
OPRACOWAŁ	Ryszard Radaj	LUB 0191/ZOOD/05	12.2016		
SPRAWDZIŁ	Andrzej Małyśzek	LUB-0039/POOD/05	12.2016		
SKALA 1 : 100	NAZWA RYSUNKU PRZEKROJE POPRZECZNE .			ZAL. NR / 2	



Usługi projektowe i nadzory w branży drogowej Ryszard Radaj 22-600 Tomaszów Lub. ul. Ogrodowa 27 Rogóźno		ZARZĄD DRÓG POWIATOWYCH Inwestor: 22-600 TOMASZÓW LUBELSKI UL. LŹWOWSKA 54	
NR UMOWY: 18/DT/2016		NAZWA ZADANIA: PRZEBUDOWA TRZECZ OBIĘKTÓW MOSTOWYCH NA RZĘKACH: HUCZWA, RZĘCZYCA, SZYSZŁA WRĘZ Z ODCINKIEM DROGI POWIATOWEJ NR 352ZL ZIMNO - DYNISKA STARE Od km 2+800,00 do km 13+700,00, długości 10.900 km	
FUNKCJA	IMIĘ I NAZWISKO	NR UPRAWNIENI	DATA
PROJEKTANT	Władysław Kupicz	GP-II-7342/167/94	12.2016
OPRACOWAŁ	Ryszard Radaj	LUB 0191/ZOOD/05	12.2016
SPRAWDZIŁ	Andrzej Małyszczek	LUB-0039/POOD/05	12.2016
SKALA 1 : 100	PRZĘKROJE POPRZĘCZNE		ZŁ. NR / 3

