


PLAN ORIENTACYJNY
Dr. Nr 3265L w m. Polanówka
od km 0+000,00 do km 0+254,00

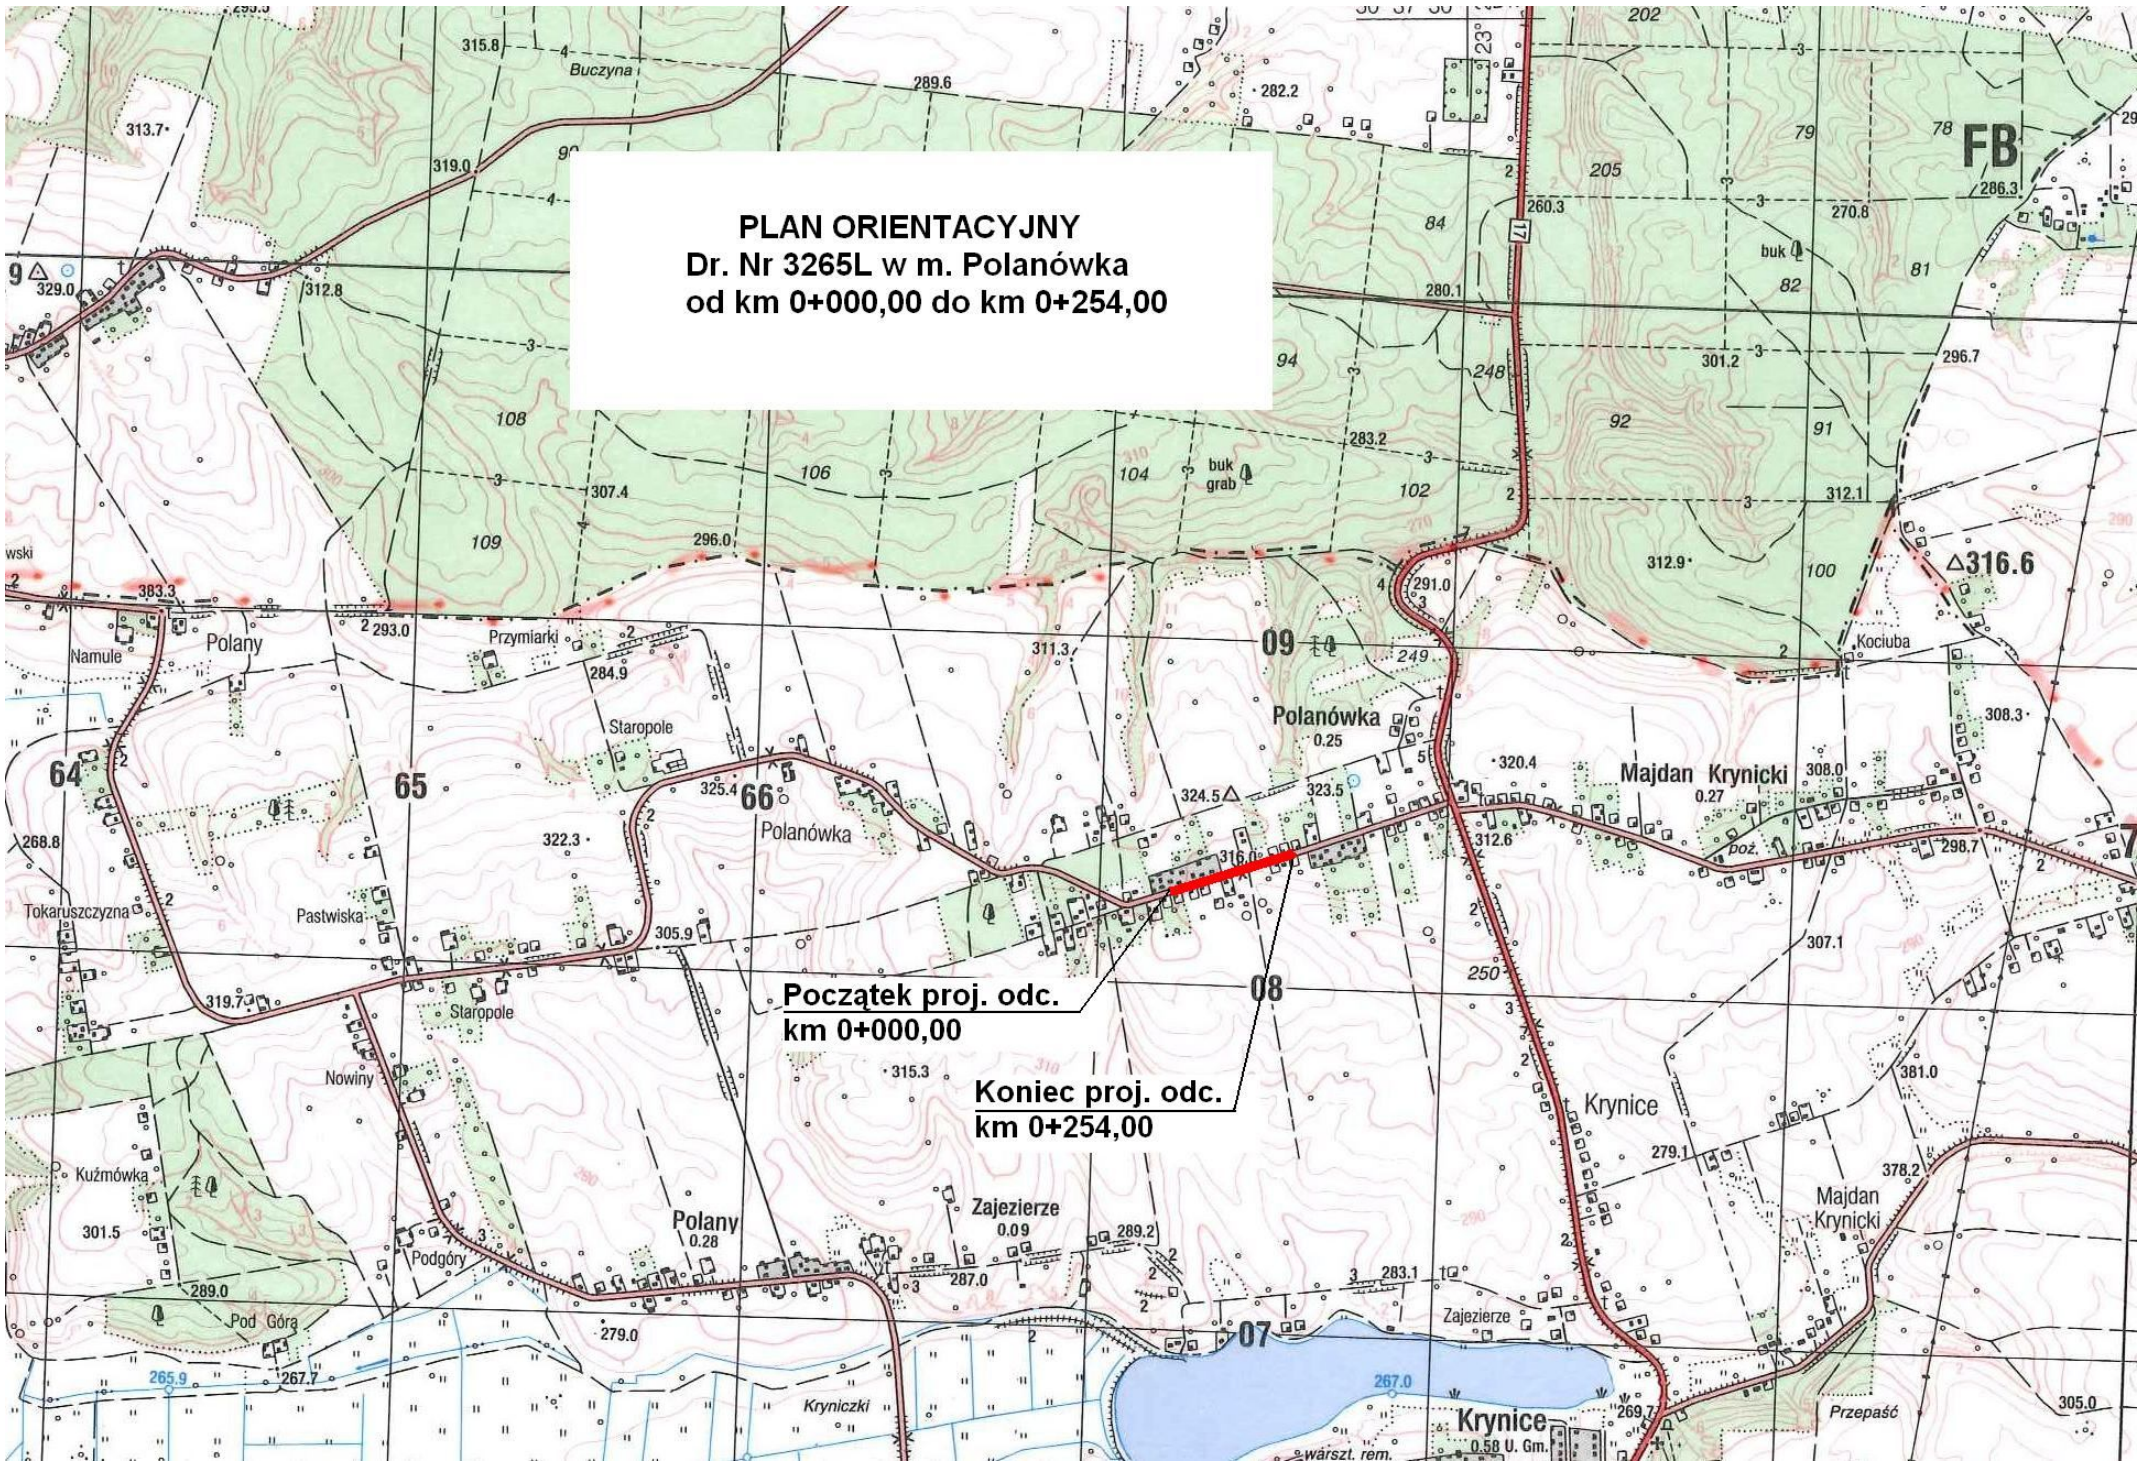

Początek proj. odc.
km 0+000,00

Koniec proj. odc.
km 0+254,00