


PRZEBUDOWA DROGI POWIATOWEJ NR 3517L  
STENIATYN - ROKITNO - RZEPLIN - WASYLÓW  
na odcinku Rzeplin - Wasylów Wielki

skala 1:50

PRZEKRÓJ KONSTRUKCYJNY

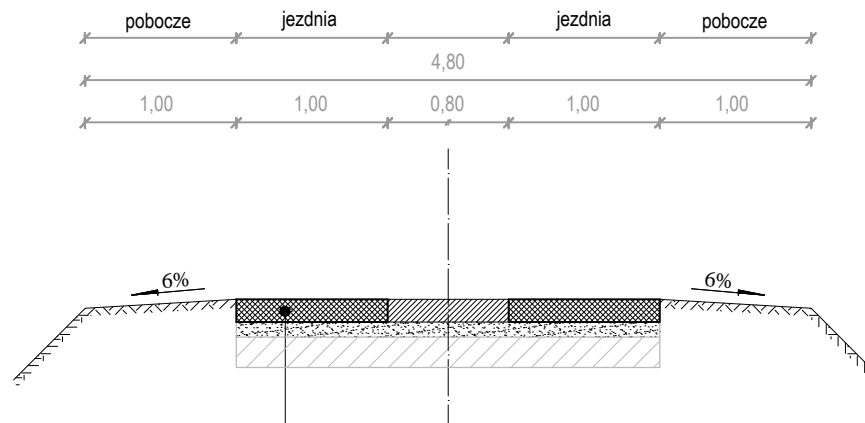

PROJ. KONSTRUKCJA JEZDNI

- 1 Płyty drogowe betonowe pełne gr. 15cm
- 2 Warstwa odsączająca z piasku gr. 10cm
- 3 Istniejąca droga gruntowa