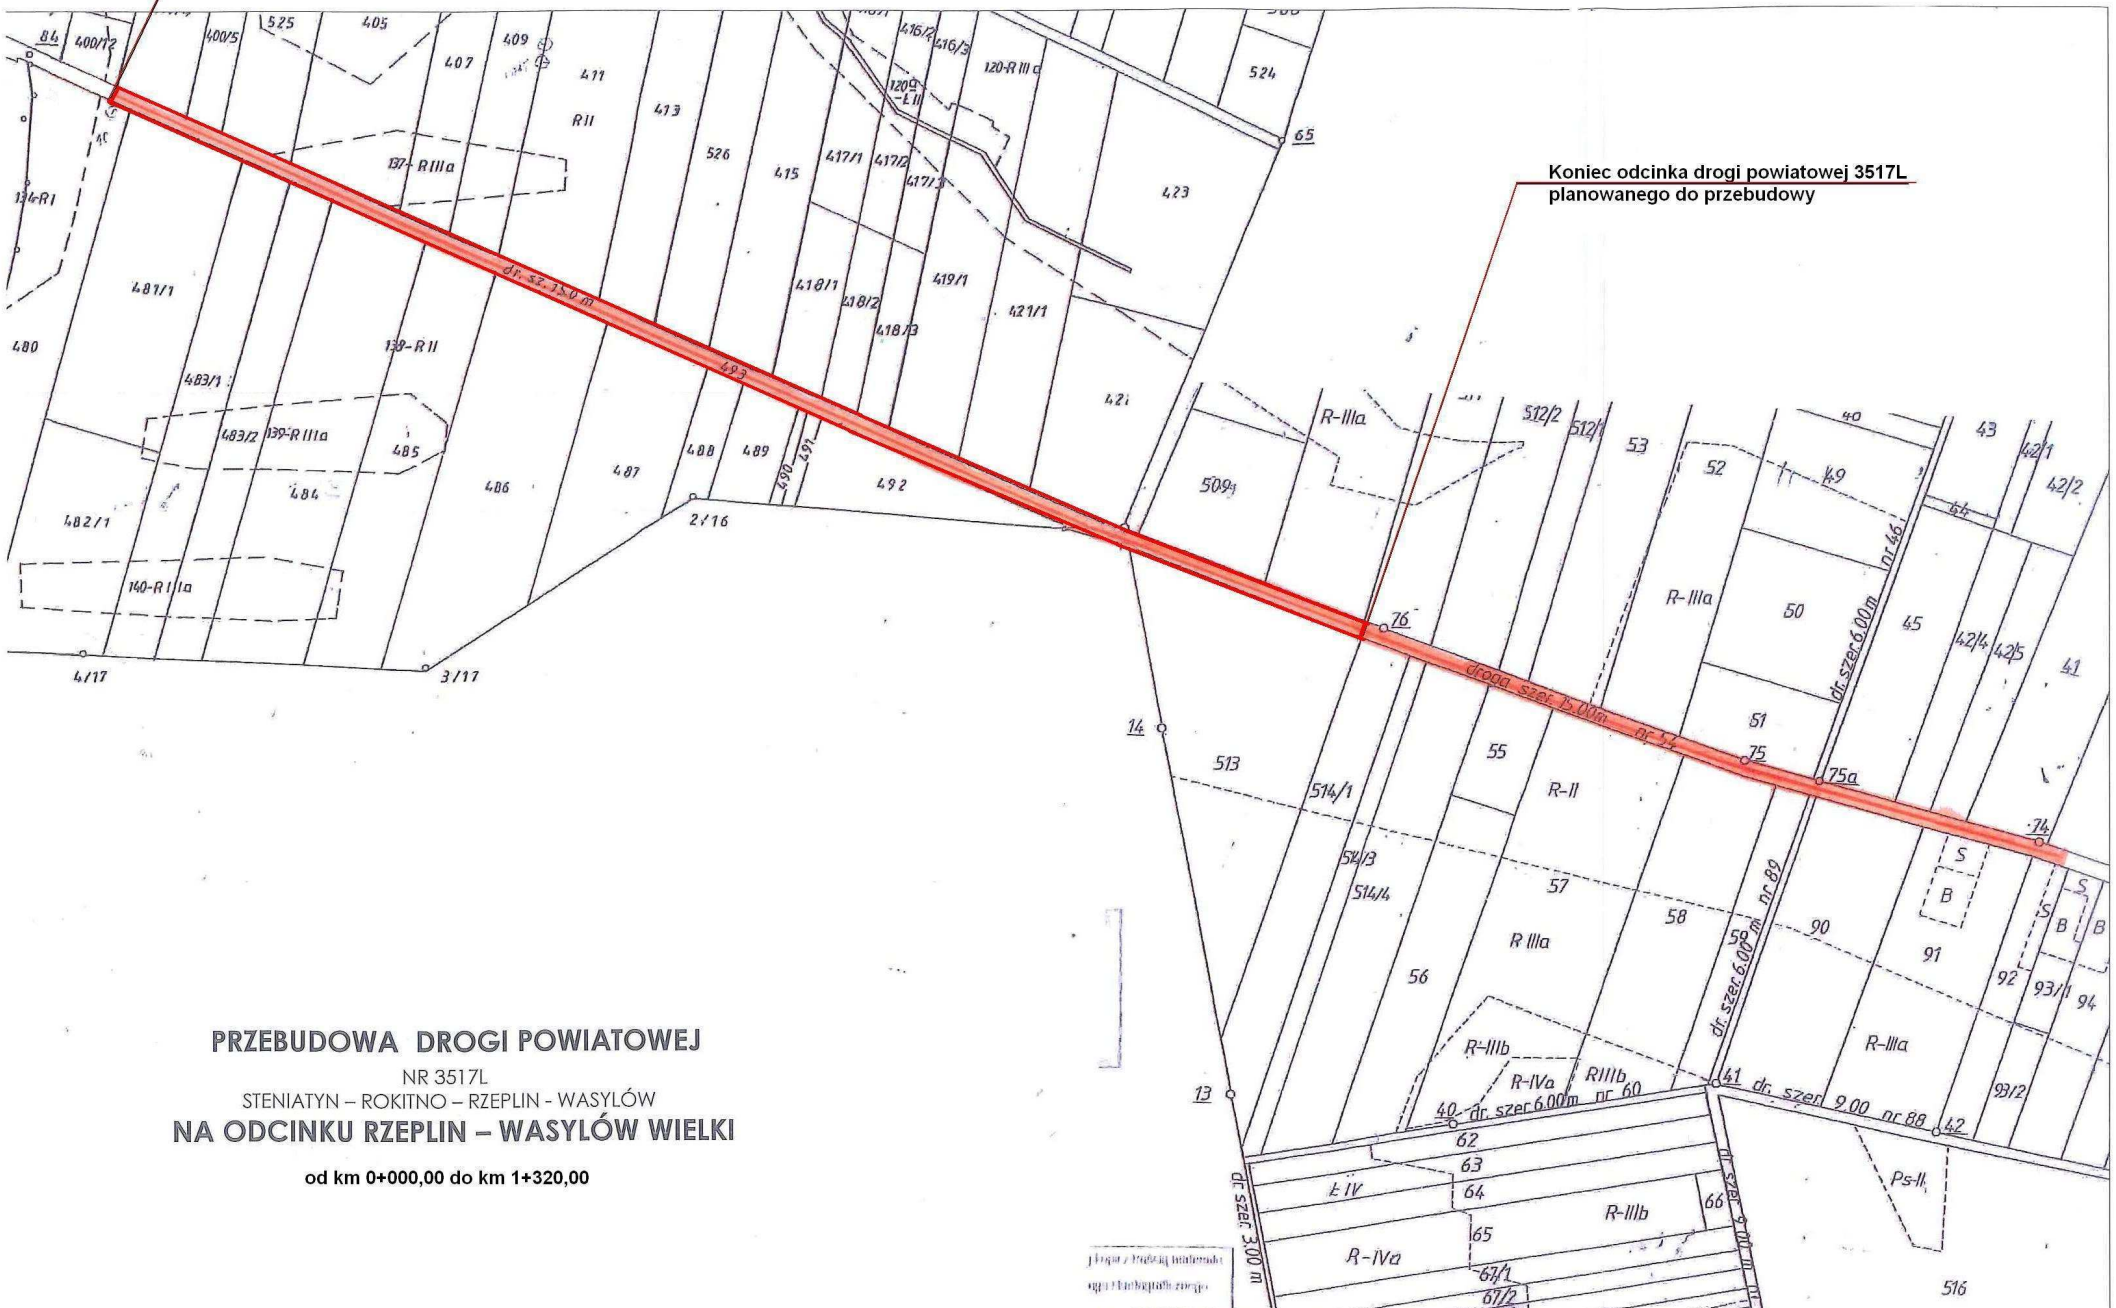
Początek odcinka drogi powiatowej 3517L
planowanego do przebudowy
Koniec odcinka drogi powiatowej 3517L
planowanego do przebudowy
dr. sz. 7.50 m
droga szer. 5.00m nr 52
dr. szer. 6.00m nr 46
dr. szer. 6.00 m nr 89
dr. szer. 6.00m nr 60
dr. szer. 9.00 nr 88
dr. szer. 3.00 m
R-IIIa
R-II
R-IIIb
R-IVa
Ps-II
Ł IV
R II
R III a
R IIIa
R IIIb
PRZEBUDOWA DROGI POWIATOWEJ
NR 3517L
STENIATYN – ROKITNO – RZEPLIN - WASYLÓW
NA ODCINKU RZEPLIN – WASYLÓW WIELKI
od km 0+000,00 do km 1+320,00