



**PRZEBUDOWA DROGI POWIATOWEJ NR 3517L
STENIATYN - ROKITNO - RZEPLIN - WASYLÓW
na odcinku Rzeplin - Wasylów Wielki**

SZCZEGÓŁ MIJANKI

skala 1:200

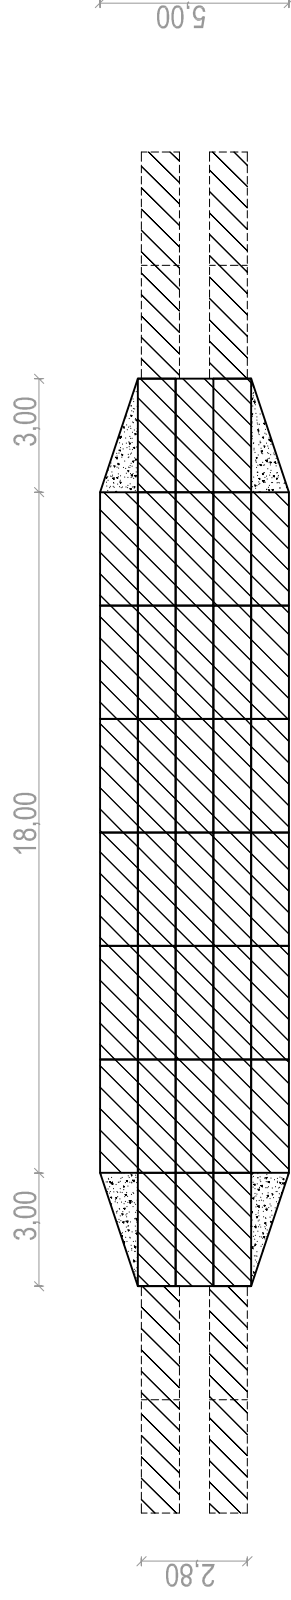

 nawierzchnia z płyt betonowych 3m x 1m

 nawierzchnia z kruszywa łamanego