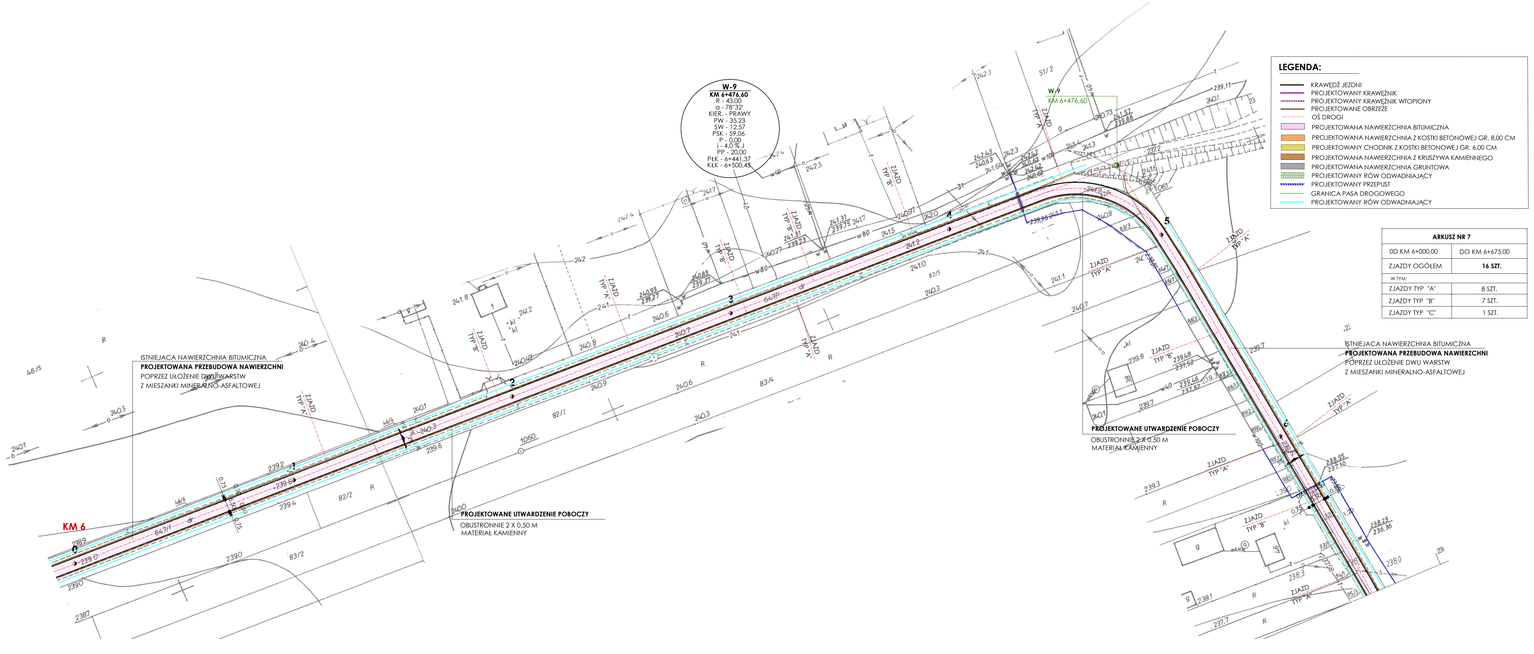

LEGENDA:

- KRAWĘDŹ JEZDNI
- PROJEKTOWANY KRAWĘŻNIK
- PROJEKTOWANY KRAWĘŻNIK WTOPIONY
- PROJEKTOWANE OBRZEŻE
- OŚ DROGI
- PROJEKTOWANA NAWIERZCHNIA BITUMICZNA
- PROJEKTOWANA NAWIERZCHNIA Z KOSTKI BETONOWEJ GR. 8,00 CM
- PROJEKTOWANY CHODNIK Z KOSTKI BETONOWEJ GR. 6,00 CM
- PROJEKTOWANA NAWIERZCHNIA Z KRUSZYWA KAMIENNEGO
- PROJEKTOWANA NAWIERZCHNIA GRUNTOWA
- PROJEKTOWANY RÓW ODWADNIAJĄCY
- PROJEKTOWANY PRZEPUST
- GRANICA PASA DROGOWEGO
- PROJEKTOWANY RÓW ODWADNIAJĄCY

ARKUSZ NR 7	
OD KM 6+000,00	DO KM 6+675,00
ZJAZDY OGÓŁEM	**16 SZT.**
W TYM:	
ZJAZDY TYP "A"	8 SZT.
ZJAZDY TYP "B"	7 SZT.
ZJAZDY TYP "C"	1 SZT.