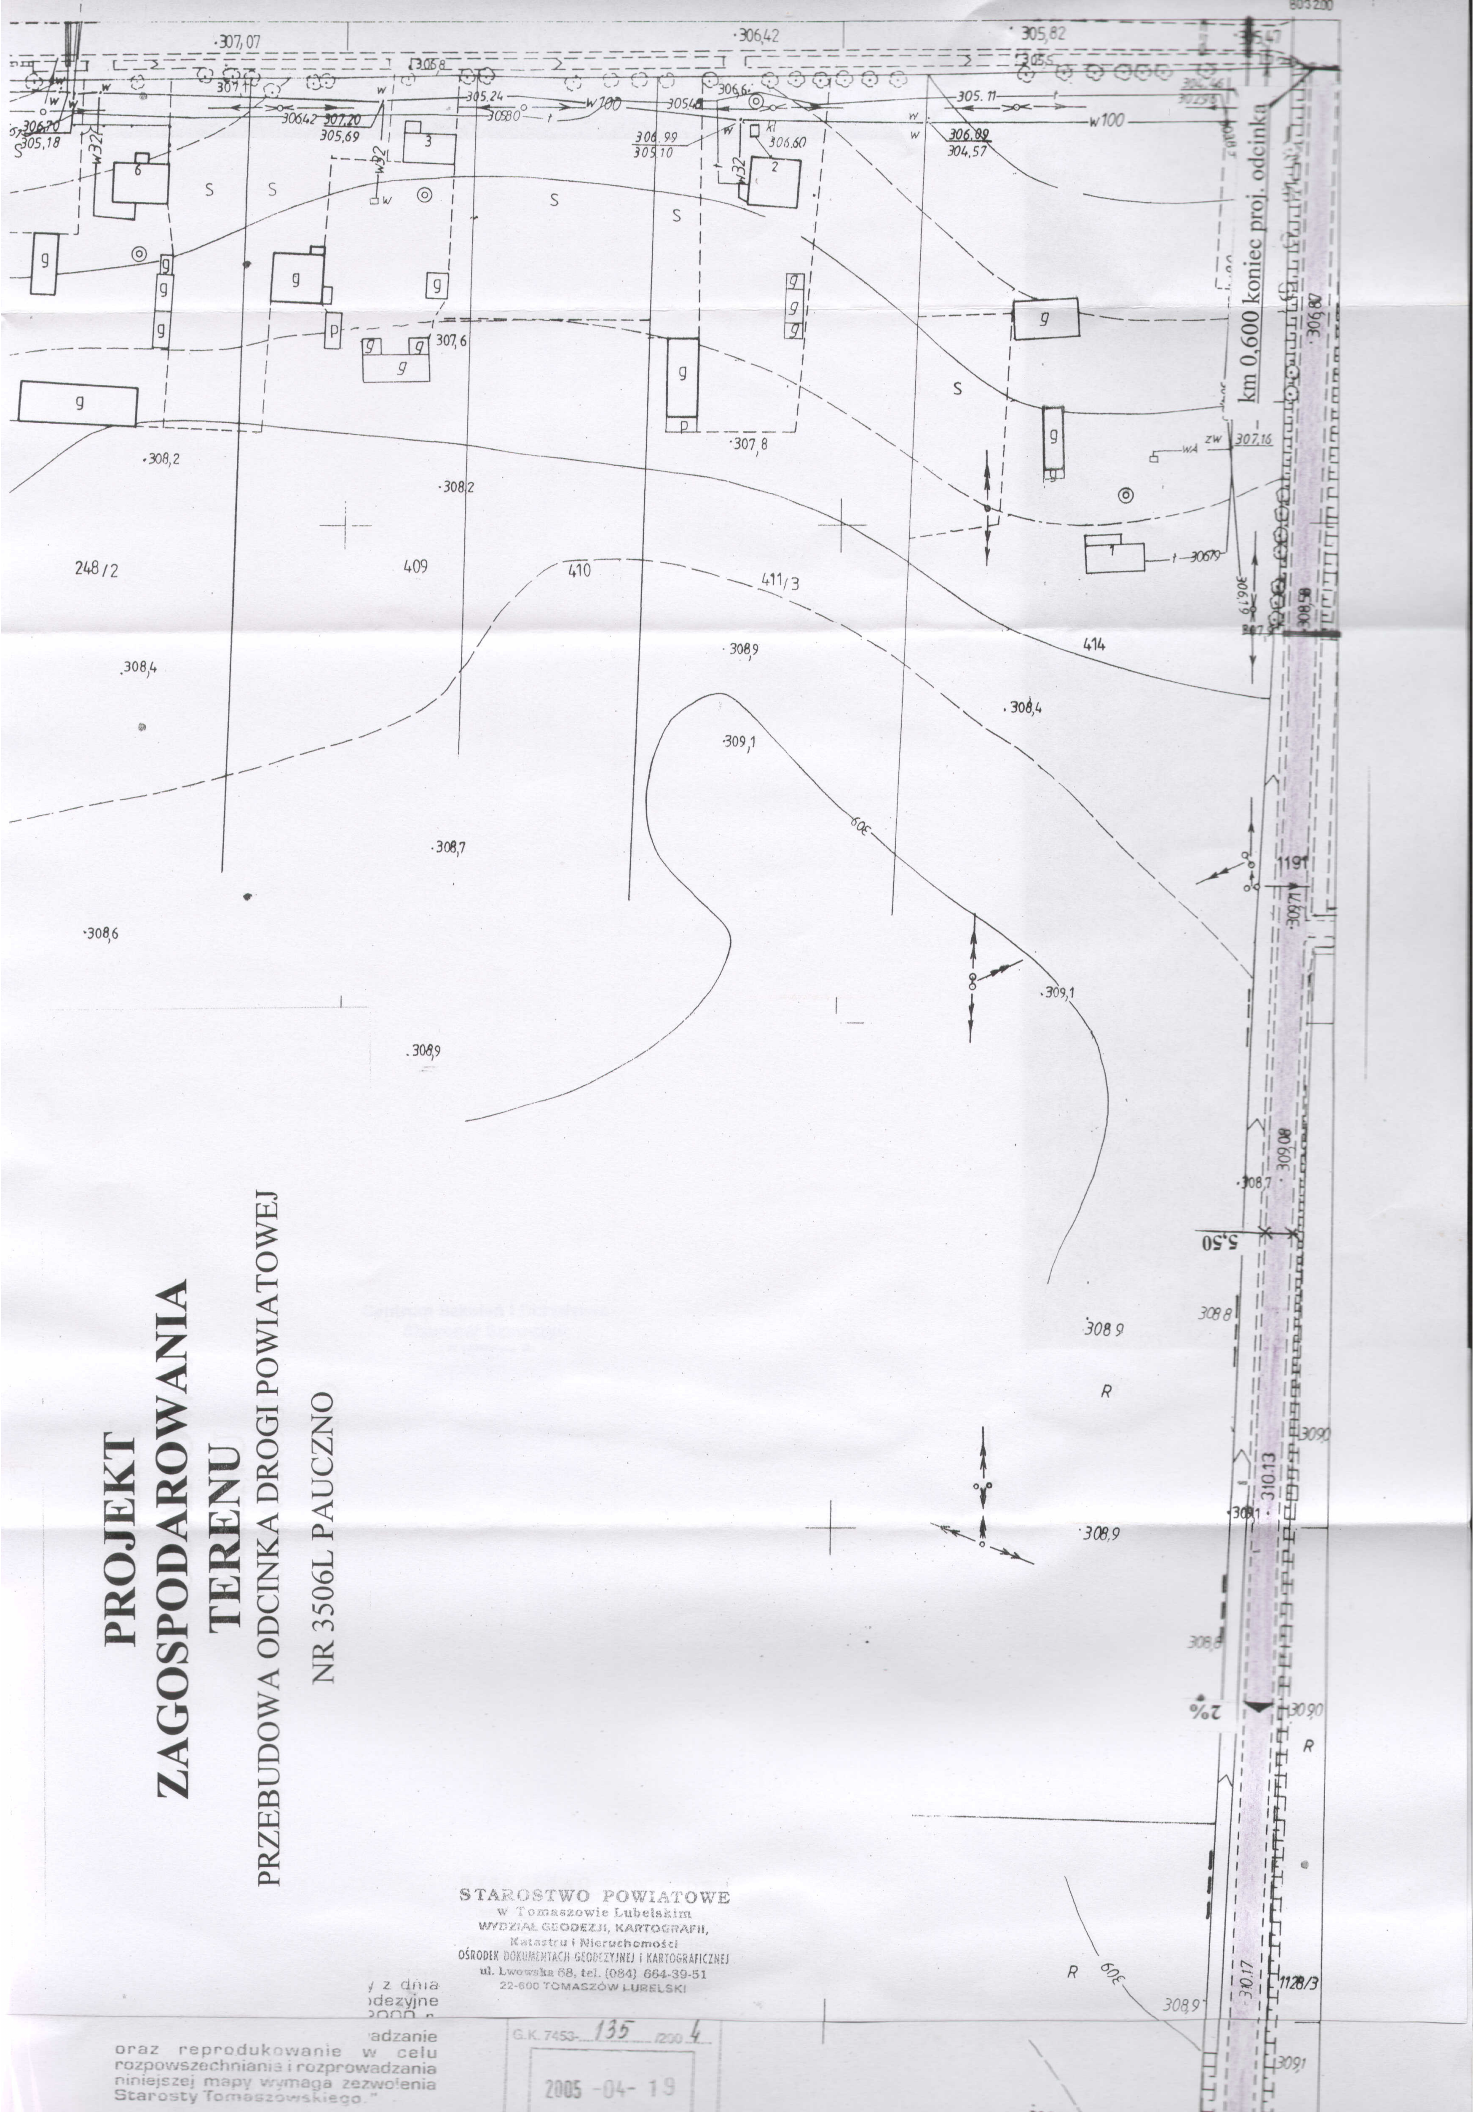

PROJEKT ZAGOSPODAROWANIA TERENU

PRZEBUDOWA ODCINKA DROGI POWIATOWEJ

NR 3506L PAUCZNO

STAROSTWO POWIATOWE
w Tomaszowie Lubelskim
WYDZIAŁ GEODEZJI, KARTOGRAFII,
Katastru i Nieruchomości
OŚRODEK DOKUMENTACJI GEODEZYJNEJ I KARTOGRAFICZNEJ
ul. Lwowska 68, tel. (084) 664-39-51
22-600 TOMASZÓW LUBELSKI

...y z dnia
...odezyjne
...2000 r.
...adzanie
oraz reprodukowanie w celu rozpowszechniania i rozprowadzania niniejszej mapy wymaga zezwolenia Starosty Tomaszowskiego."

G.K. 7453-135/2004

2005-04-19

ZAGO

PRZEBUDOWA

STAROSTWO POWIATOWE
w Tomaszowie Lubelskim
WYDZIAŁ GEODEZJI, KARTOGRAFII,
Katastru i Nieruchomości
OŚRODEK DOKUMENTACJI GEODEZYJNEJ i KARTOGRAFICZNEJ
ul. Lwowska 68, tel. (084) 664-39-51
22-600 TOMASZÓW LUBELSKI

G.K. 7453-135/2004

2005 -04- 19

Tomaszów Lubelski
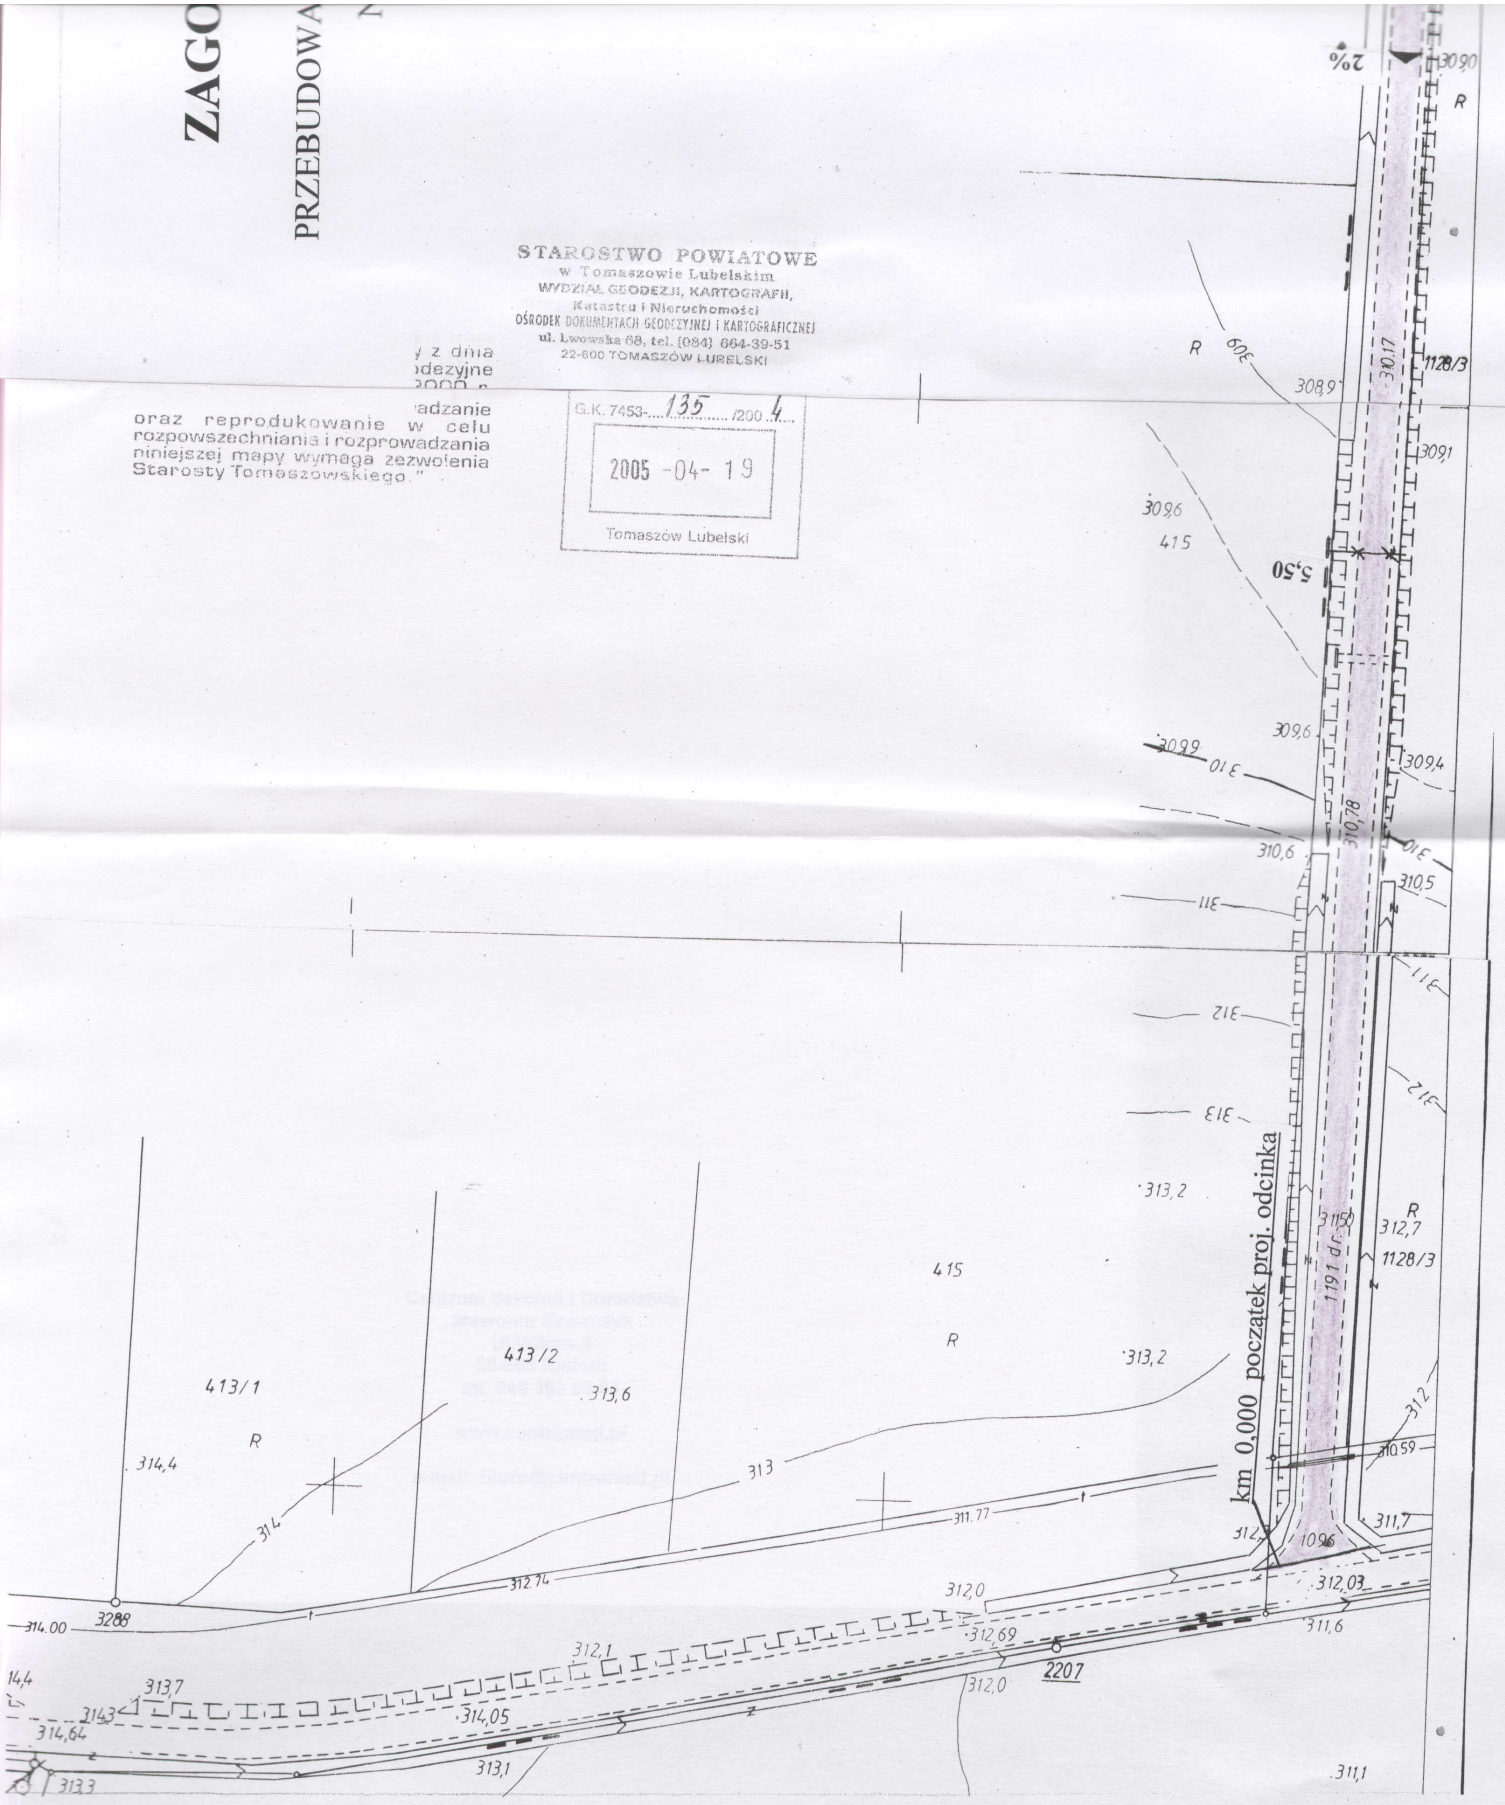
y z dnia
odezyjne
2000 r.
adzanie
oraz reprodukowanie w celu
rozpowszechniania i rozprowadzania
niniejszej mapy wymaga zezwolenia
Starosty Tomaszowskiego."