


ARKUSZ NR 3	
OD KM 2+200,00	DO KM 3+150,00
ZJAZDY OGÓLEM	13 SZT.
W TYM:	
ZJAZDY TYP "A"	11 SZT.
ZJAZDY TYP "B"	1 SZT.
ZJAZDY TYP "C"	1 SZT.

LEGENDA:	
	KRAWĘDŹ JEZDNI
	PROJEKTOWANY KRAWĘŻNIK
	PROJEKTOWANY KRAWĘŻNIK WTOPIONY
	PROJEKTOWANE OBRZEŻE
	OŚ DROGI
	PROJEKTOWANA NAWIERZCHNIA BITUMICZNA
	PROJEKTOWANA NAWIERZCHNIA Z KOSTKI BETONOWEJ GR. 8.00 CM
	PROJEKTOWANY CHODNIK Z KOSTKI BETONOWEJ GR. 6.00 CM
	PROJEKTOWANA NAWIERZCHNIA Z KRUSZYWA KAMIENNEGO
	PROJEKTOWANA NAWIERZCHNIA GRUNTOWA
	PROJEKTOWANY RÓW ODWADNIAJĄCY
	PROJEKTOWANY PRZEPUST
	GRANICA PASA DROGOWEGO
	PROJEKTOWANY RÓW ODWADNIAJĄCY

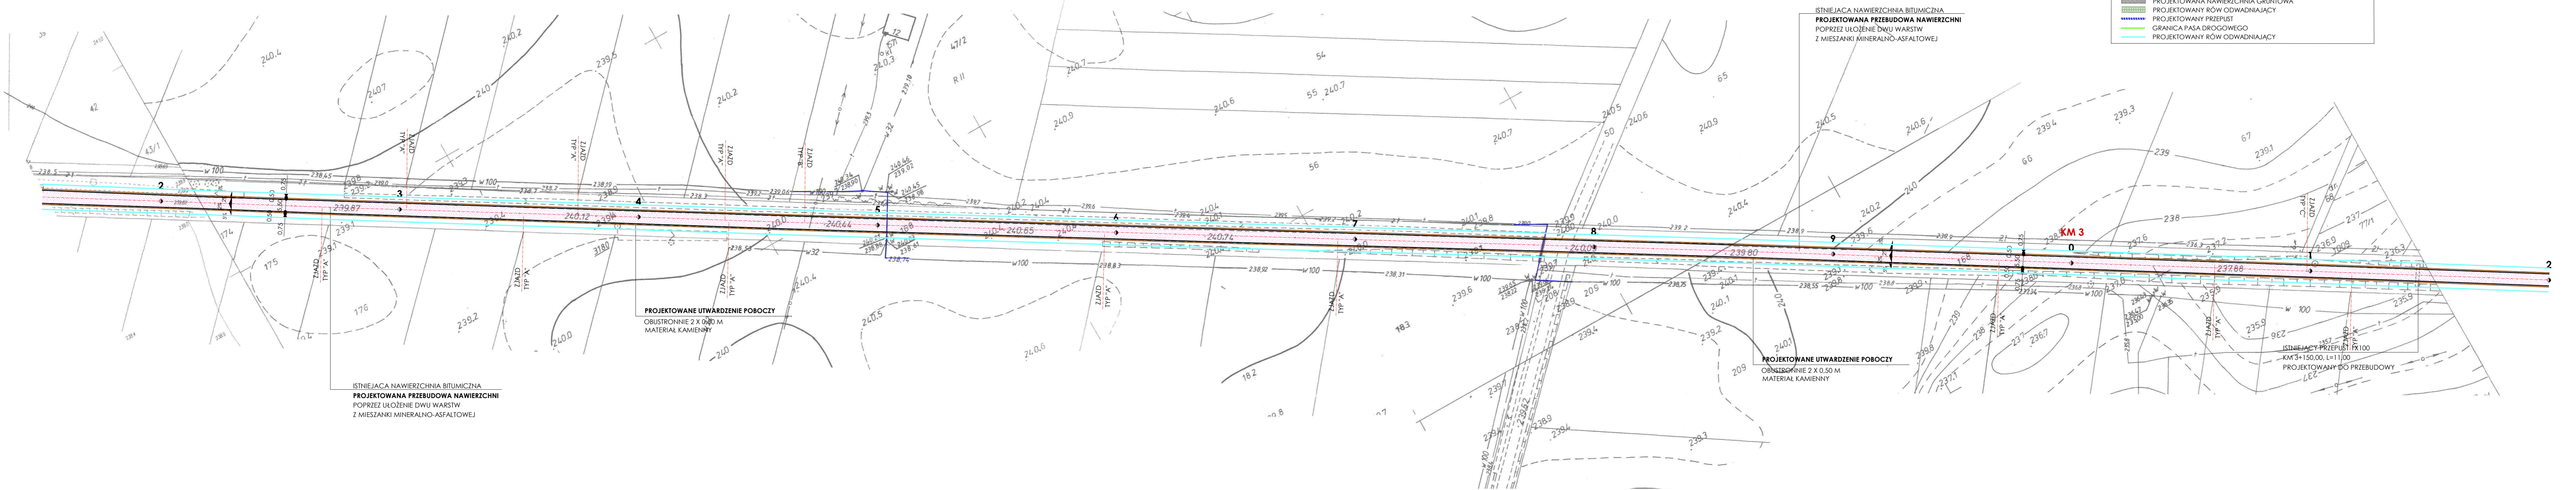

ISTNIEJĄCA NAWIERZCHNIA BITUMICZNA
PROJEKTOWANA PRZEBUDOWA NAWIERZCHNI
 POPRZECZ UŁOŻENIE DWU WARSTW
 Z MIESZANKI MINERALNO-ASFALTOWEJ

PROJEKTOWANE UTWARDZENIE POBOCZY
 OBUSTRONNIE 2 X 0,80 M
 MATERIAŁ KAMIENNY

PROJEKTOWANE UTWARDZENIE POBOCZY
 OBUSTRONNIE 2 X 0,50 M
 MATERIAŁ KAMIENNY

ISTNIEJĄCY PRZEPUST 1X100
 KM 3+150,00, L=11,00
 PROJEKTOWANY DO PRZEBUDOWY